


Widok z przodu

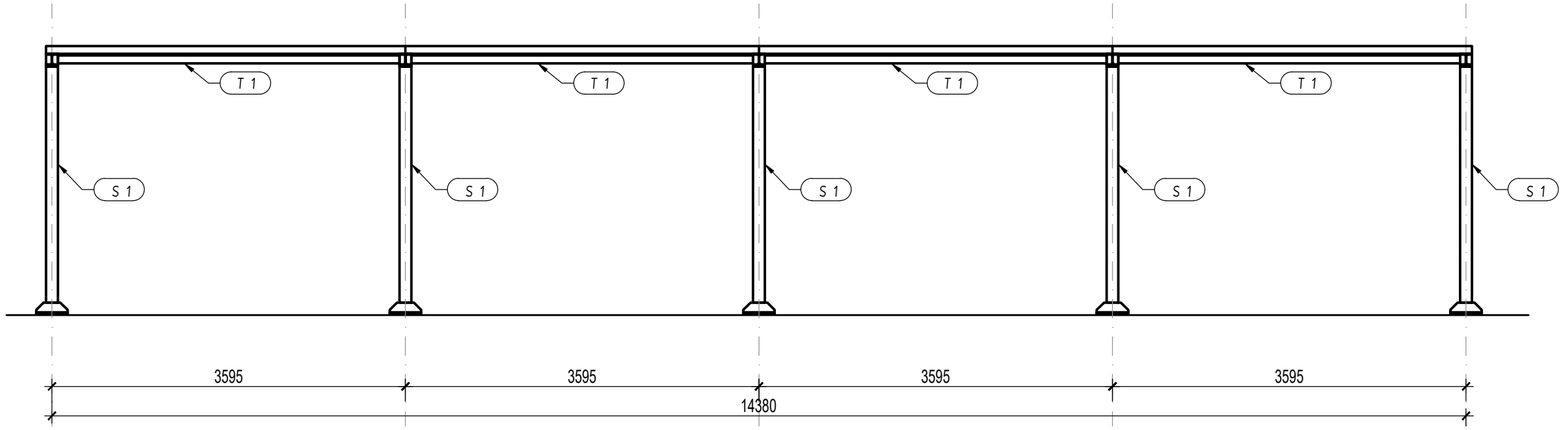

Przekrój

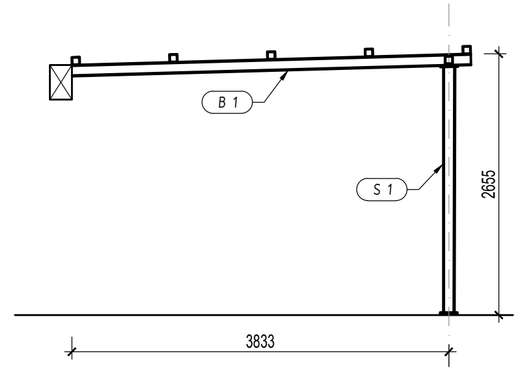

Widok z góry

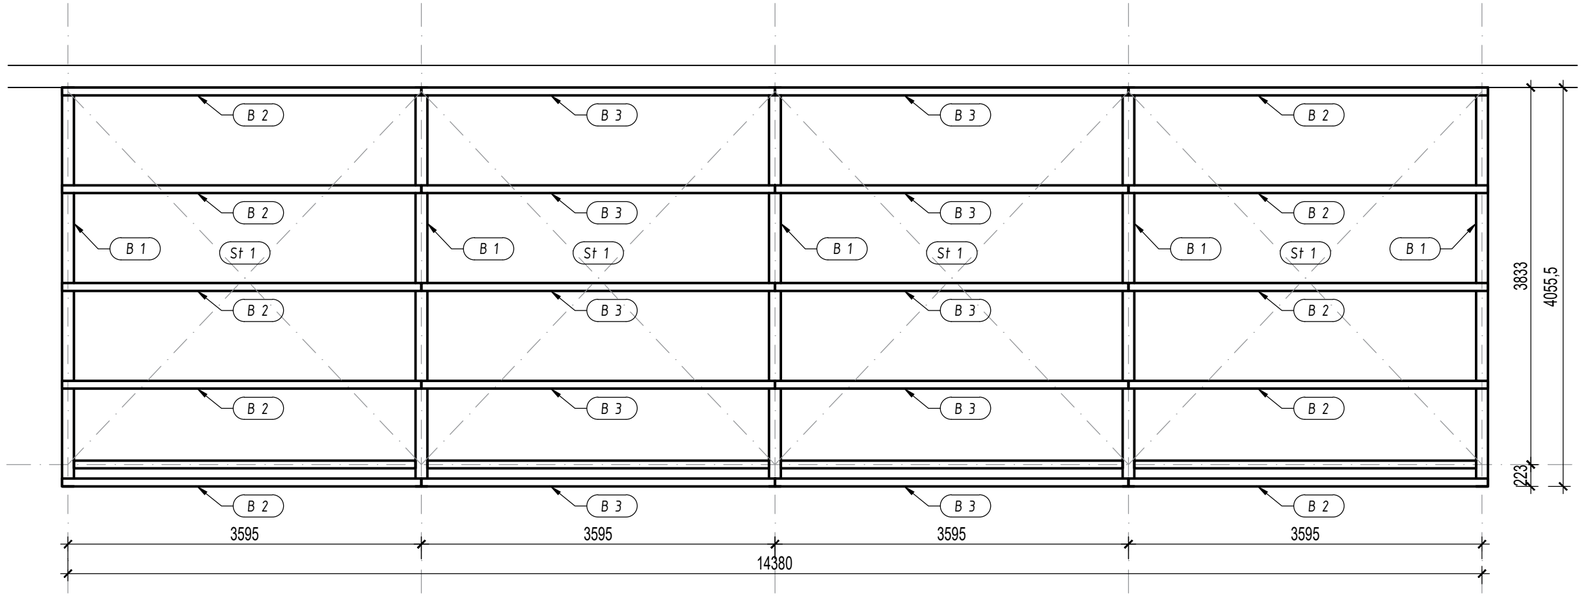

ZADASZENIE - wyk. x1

	Nr poz.	Ilość sztuk	Przedmiot		Szerokość mm	Długość mm	Gatunek materiału	Ciężar w kg: 1 sztuki	Ciężar w kg: całkowity	Powierzchnia malowania (m^2)	Uwagi
1	2	3	4		5	6	7	8	9	10	11
1	S-1	5	HEA	120		2500	S235 JR	49,8	248,8	5,88	
2	B-1	5	HEA	120		4050	S235 JR	80,6	403,0	9,52	
3	B-2	10	SHS	80x4		3655	S235 JR	33,7	337,0	11,70	
4	B-3	10	SHS	80x4		3595	S235 JR	33,1	331,5	11,50	
5	T-1	4	SHS	80x4		3590	S235 JR	33,1	132,4	4,60	
6	St-1	8	ø	16		5250	S235 JR	8,3	66,4	2,10	
									1518,9	**45,3**	
								15,0%	227,8	6,79	dodatek na blachy
								1,8%	27,3		dodatek na spoiny
								RAZEM	**1 774,1**	**52,1**	

STAL PROFILOWA: S235 JR

PRIMTECH Szymon Kita
tel: 506-340-000
www.primtech.pl

Funkcja	Imię i nazwisko	Nr uprawnień	Podpis
Projektował br.konstr.	mgr inż. Szymon Kita	SKL/4918/PBKb/16	
Sprawdził br.konstr.	mgr inż. Daniel Klimek	SLK/2757/POOK/09	

Lokalizacja: 42-230 Koniecpol, ul. Chrząstowska działki nr 1801/1, 1801/2 i 1801/4

Nazwa projektu/Obiekt: Rozbudowa i przebudowa wieloobiektowego kompleksu sportowego w Koniecpolu

Inwestor: GMINA TARNOWSKIE GÓRY UL. RYNEK 4 42-600 TARNOWSKIE GÓRY

Nazwa rysunku: ZADASZENIE STALOWE LOGGI

Data: LUTY 2022 r.

Faza proj.: PROJEKT TECHNICZNY

Skala: 1:50

Nr rysunku: K-13

Nr egz.:

Wszelkie prawa dotyczące ochrony własności intelektualnej zastrzeżone

Korzystanie z rozwiązań technicznych zawartych w niniejszym projekcie, w zakresie przekraczającym ustalenia umowy na opracowanie dokumentacji, wymaga pisemnego zezwolenia: PRIMTECH Szymon Kita