
A

B


C

D

Słup S-1

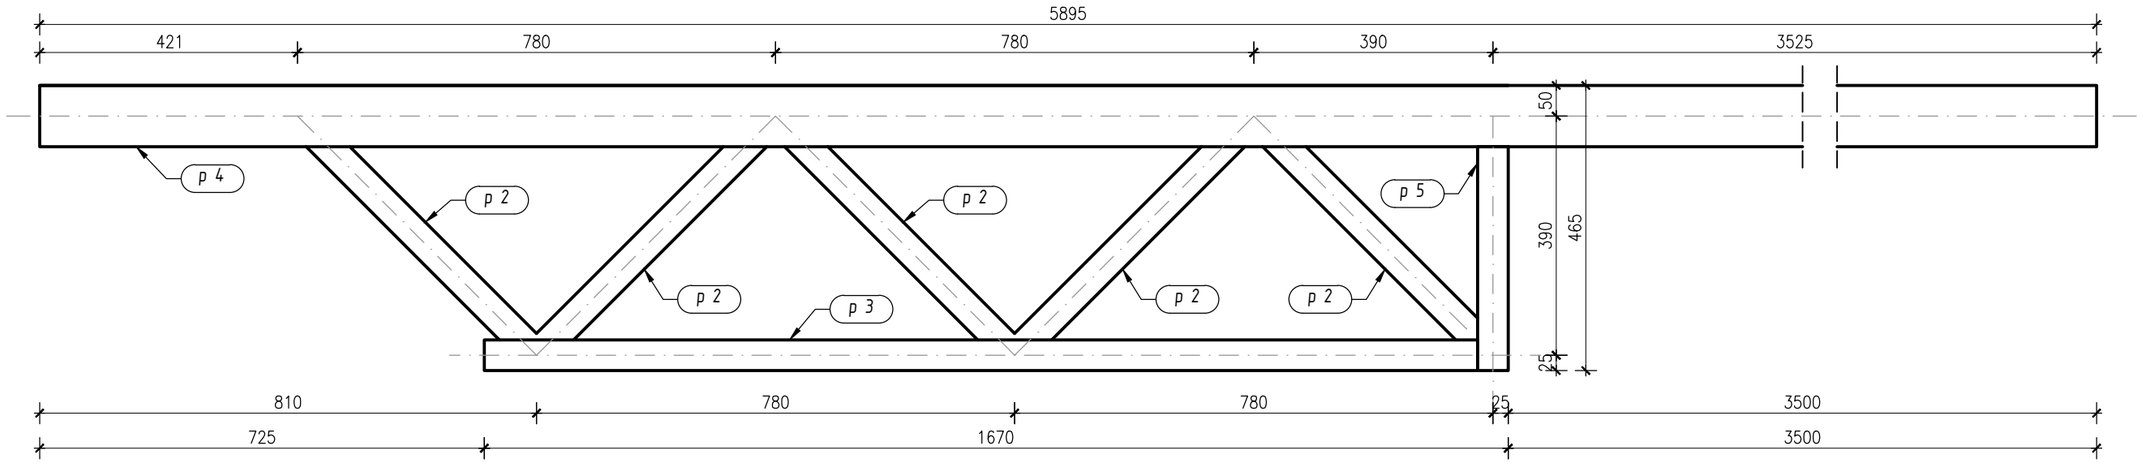

Wspornik W-1

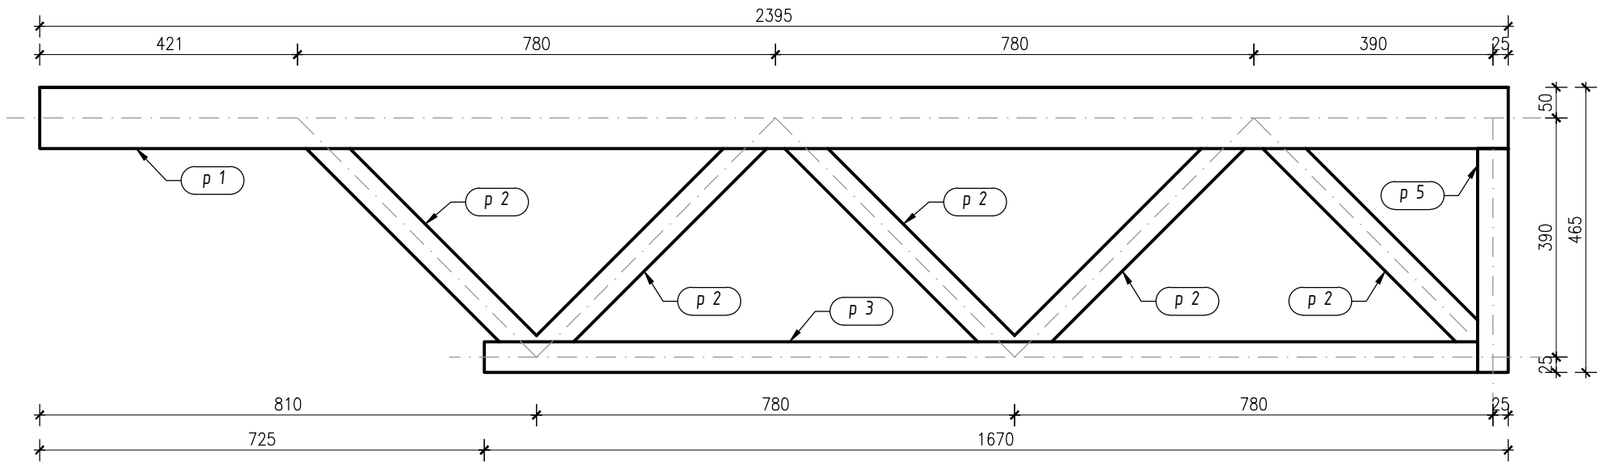

UWAGA 1: KLASA WYKONANIA KONSTRUKCJI EXC2	PN-EN-1090-2
UWAGA 2: POZIOM JAKOSCI NIEZGODNOSCI SPAWALNICZYCH B	PN-EN-1090-2 / PN-EN-ISO 5817

1. Wszystkie nieoznaczone spoiny wykonać jako podwójne pachwinowe a=0,7t gdzie t-grubość cieńszego z łączonych elementów (grubość minimalna a=3mm)
2. Nieoznaczone spoiny czołowe wykonac na grubosc cienszej z laczonych czesci.
3. Grubosc wszystkich nieoznaczonych spoin pachwinowych profili rurowych rowna grubosci scianki elementu.

STAL PROFILOWA: S235 JR

Funkcja	Imię i nazwisko	Nr uprawnień	Podpis
Projektował br.konstr.	mgr inż. Szymon Kita	SKL/4918/PBKb/16	
Sprawdził br.konstr.	mgr inż. Daniel Klimek	SLK/2757/POOK/09	

PRIMTECH Szymon Kita
tel: 506-340-000
www.primtech.pl

Lokalizacja: 42-230 Koniecpol, ul. Chrząstowska działki nr 1801/1, 1801/2 i 1801/4

Nazwa projektu/Obiekt:
Rozbudowa i przebudowa wieloobiektowego kompleksu sportowego w Koniecpolu

Inwestor:
GMINA TARNOWSKIE GÓRY
UL. RYNEK 4
42-600 TARNOWSKIE GÓRY

Nazwa rysunku:
KONSTRUKCJA ELEWACJI -2/2

Faza proj.: PROJEKT TECHNICZNY

Nr rysunku: K-15

Nr egz.:

Data: LUTY 2022 r.

Skala: 1:10

Korzystanie z rozwiązań technicznych zawartych w niniejszym projekcie, w zakresie przekraczającym ustalenia umowy na opracowanie dokumentacji, wymaga pisemnego zezwolenia: PRIMTECH Szymon Kita

Wszelkie prawa dotyczące ochrony własności intelektualnej zastrzeżone