


MIEJSCOWY PLAN ZAGOSPODAROWANIA PRZESTRZENNEGO TERENÓW ROLNYCH POŁOŻONYCH W REJONIE UL. MICKIEWICZA W KONIECPOLU

SKALA 1:1 000

ZĄŁĄCZNIK NR 1 - RYSUNEK PLANU MIEJSCOWEGO

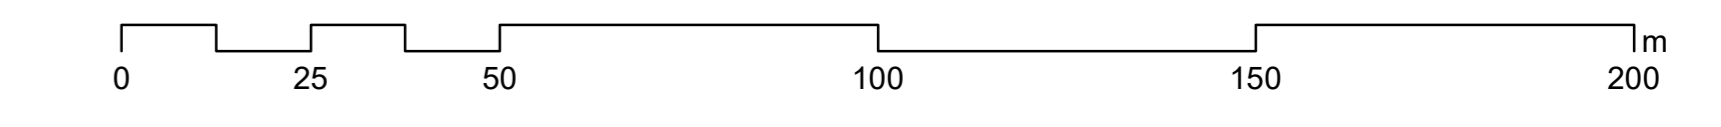

WYRYS ZE STUDIUM UWARUNKOWAŃ I KIERUNKÓW ZAGOSPODAROWANIA PRZESTRZENNEGO MIASTA I GMINY KONIECPOL przyjętego uchwałą Nr 185/XXIII/2000 Rady Miejskiej w Koniecpolu z dnia 22 listopada 2000 r., wraz ze zmianą przyjętą uchwałą Nr V/36/07 Rady Miejskiej w Koniecpolu z dnia 25 kwietnia 2007 r.

