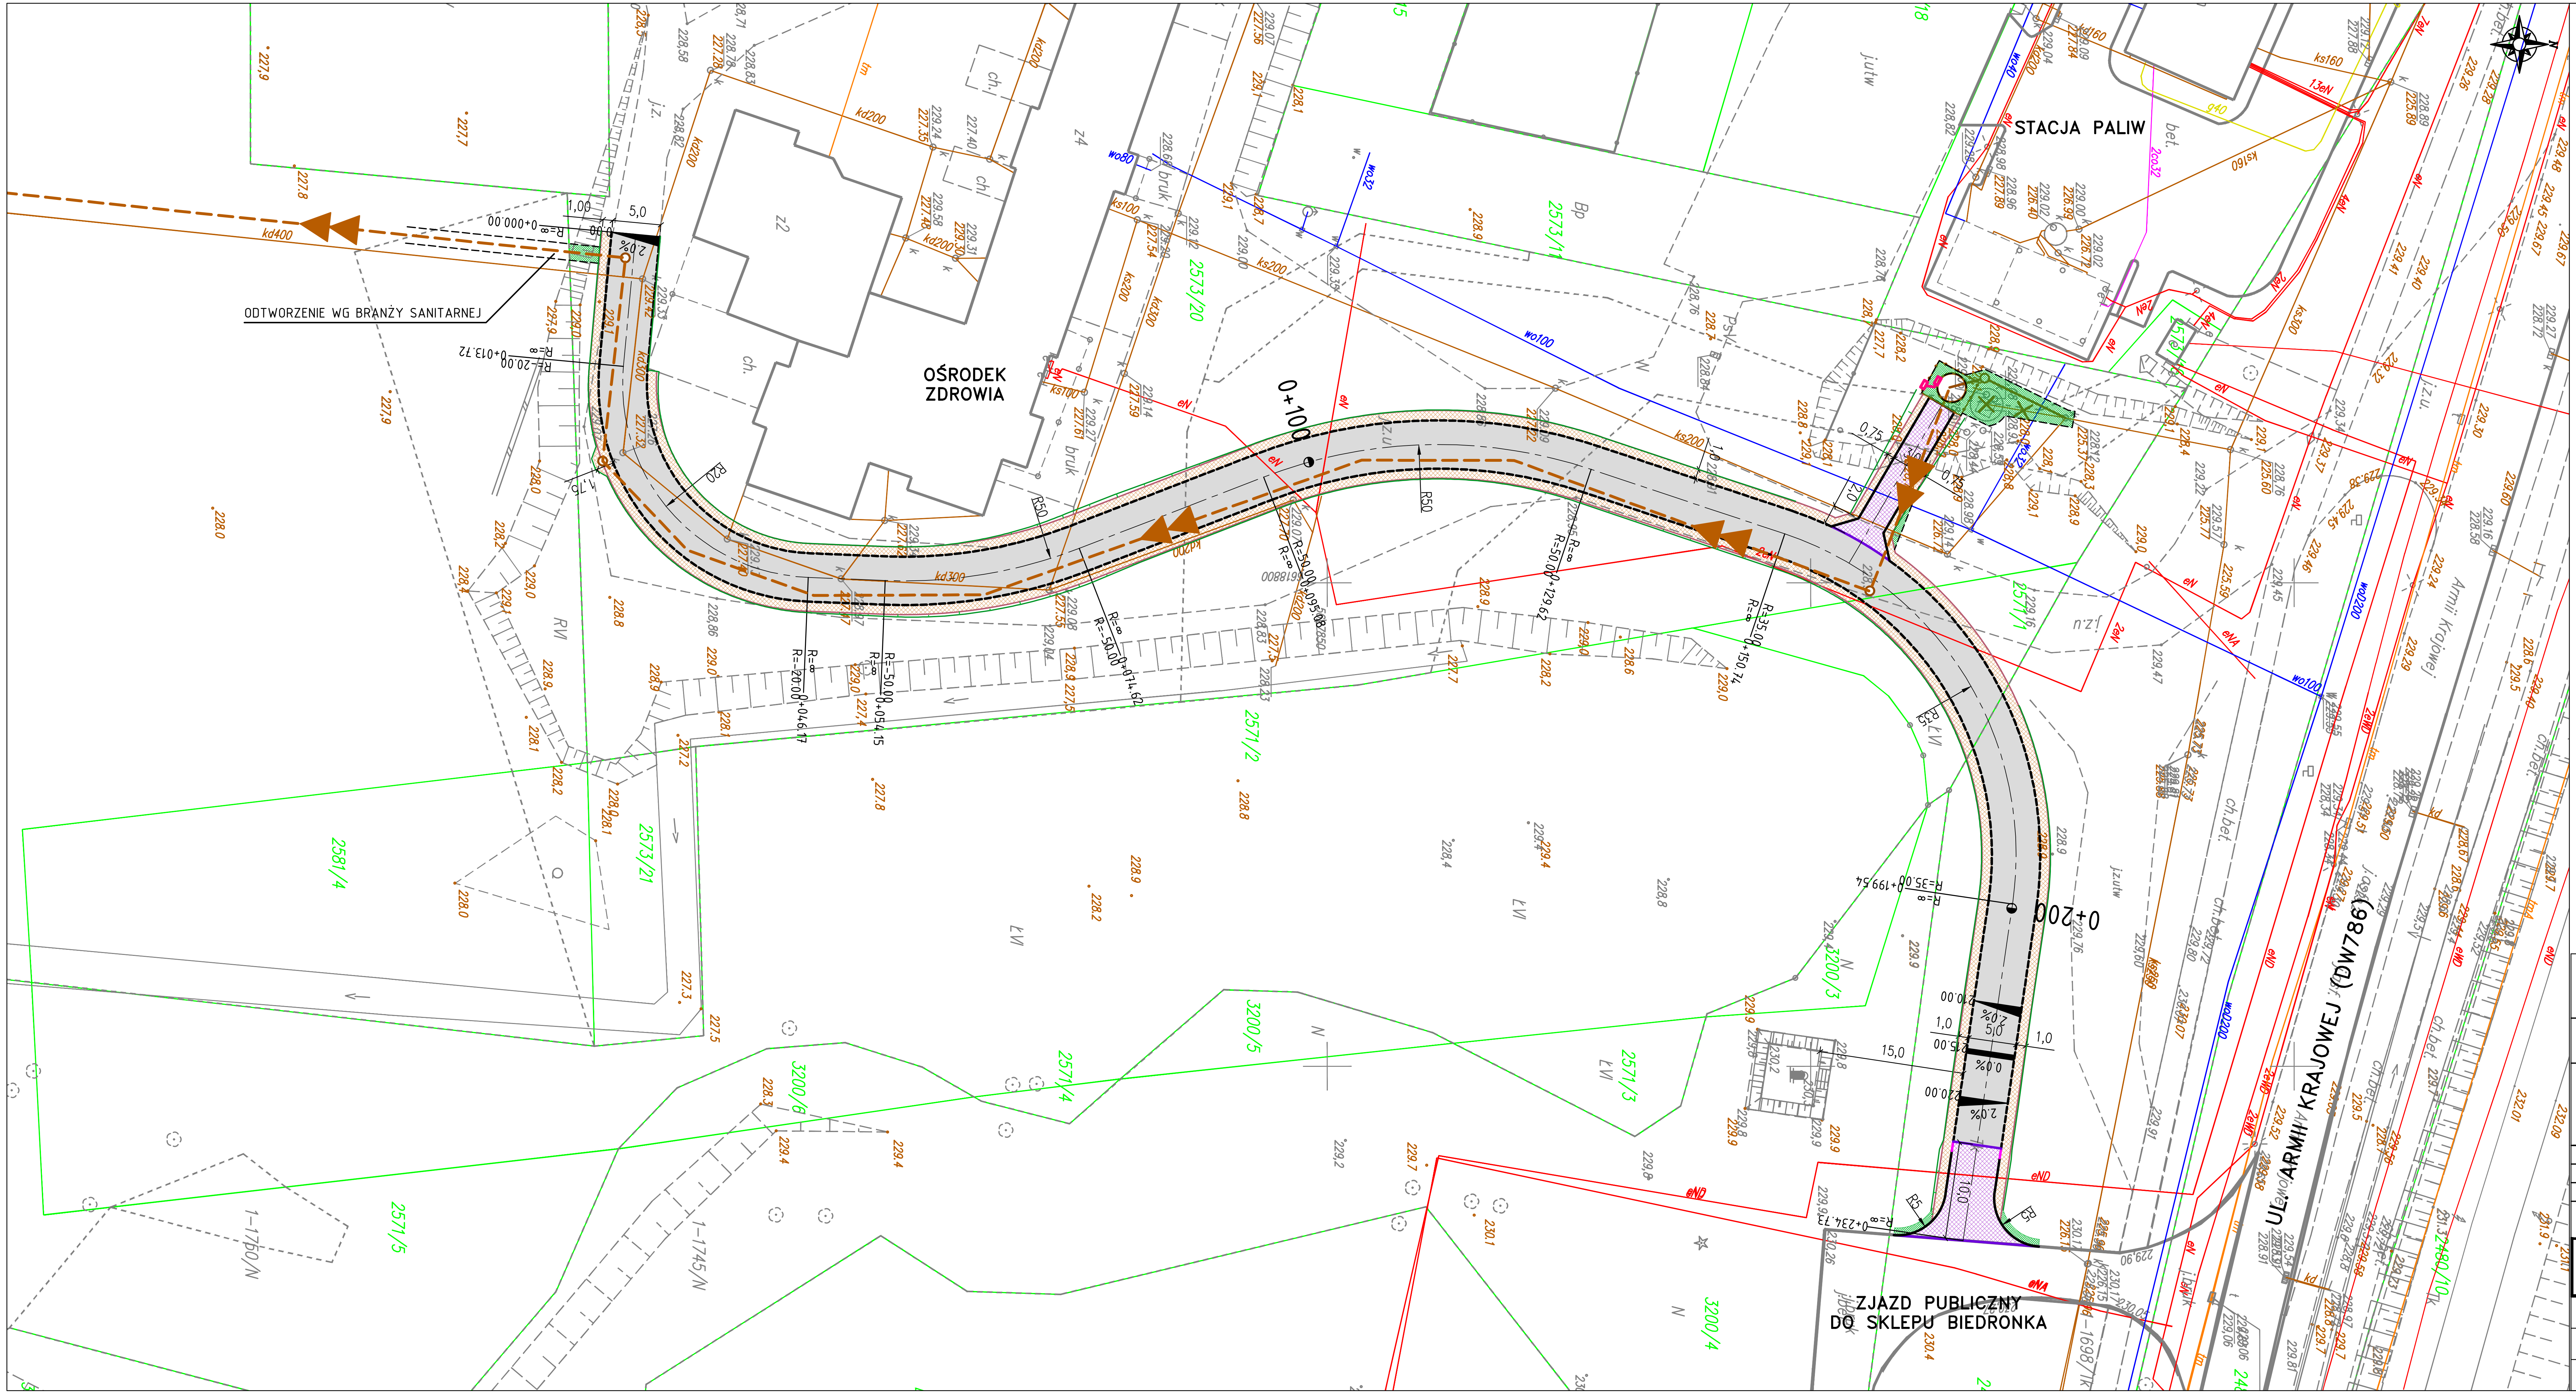


LEGENDA:

Niniejszy rysunek rozpatrywać łącznie z całą dokumentacją

Integralną częścią dokumentacji jest opis

GRANICE DZIAŁEK

ISTNIEJĄCE ZAGOSPODAROWANIE:

- IST. WODOCIĄG
- IST. KANALIZACJA
- IST. ELEKTROENERGETYKA
- IST. TELETECHNIKA
- IST. GAZOCIĄG

ELEMENTY PROJEKTOWANEJ INFRASTRUKTURY:

- WEWNĘTRZNA SIEĆ ENERGETYCZNA
- KANALIZACJA SANITARNA TŁOCZNA
- RURA PRZEWIERTOWA

ELEMENTY ODTWARZANYCH DRÓG:

- ZAKRES ROBÓT ODTWORZENIOWYCH
- KRAWĘDŹ JEZDNI
- KRAWĘDŹ POBOCZA

- NAWIERZCHNIA DRÓG BITUMICZNYCH Z BETONU ASFALTOWEGO
- NAWIERZCHNIA Z KOSTKI BETONOWEJ
- NAWIERZCHNIA POBOCZA Z KRUSZYWA
- ZIELENIEC HUMUS OBSIANY TRAWĄ

PRACOWNIA PROJEKTOWA SANKAT

Pracownia Projektowa SANKAT
mgr inż. Katarzyna Październy
41–508 Chorzów
ul. Główna 10
www.sankat.pl
e–mail: biuro@sankat.pl

INWESTOR:	GMINA KONIECPOL UL. CHRZĄSTOWSKA 6A, 42–230 KONIECPOL
ZADANIE:	"BUDOWA SIECI KANALIZACJI SANITARNEJ I DESZCZOWEJ W KONIECPOLU: ZADANIE NR I, ZADANIE NR II, ZADANIE NR III" ZADANIE NR II PN. "REJON UL. ŻEROMSKIEGO I UL. CHRZĄSTOWSKIEJ"
STADIUM:	PROJEKT WYKONAWCZY
BRANŻA:	DROGOWA
OPRACOWANIE:	ODTWORZENIE NAWIERZCHNI
KATEGORIA OBIEKTU BUDOWLANEGO	XXV
TYTUŁ RYSUNKU:	PLAN SYTUACYJNY
RYSUNEK NR:	D 2
PROJEKTANT:	INŻ. MICHAŁ SOBCZYK UPR.BUD. SLK/1498/POOD/06
AUTOR OPRACOWANIA:	INŻ. MICHAŁ SOBCZYK
SKALA:	1:500
DATA:	SIERPIEŃ 2016