
UWAGA
Dopuszcza się korekty profilu podłużnego pod warunkiem zachowania normatywnych minimalnych spadków podłużnych

ul. Piaskowa

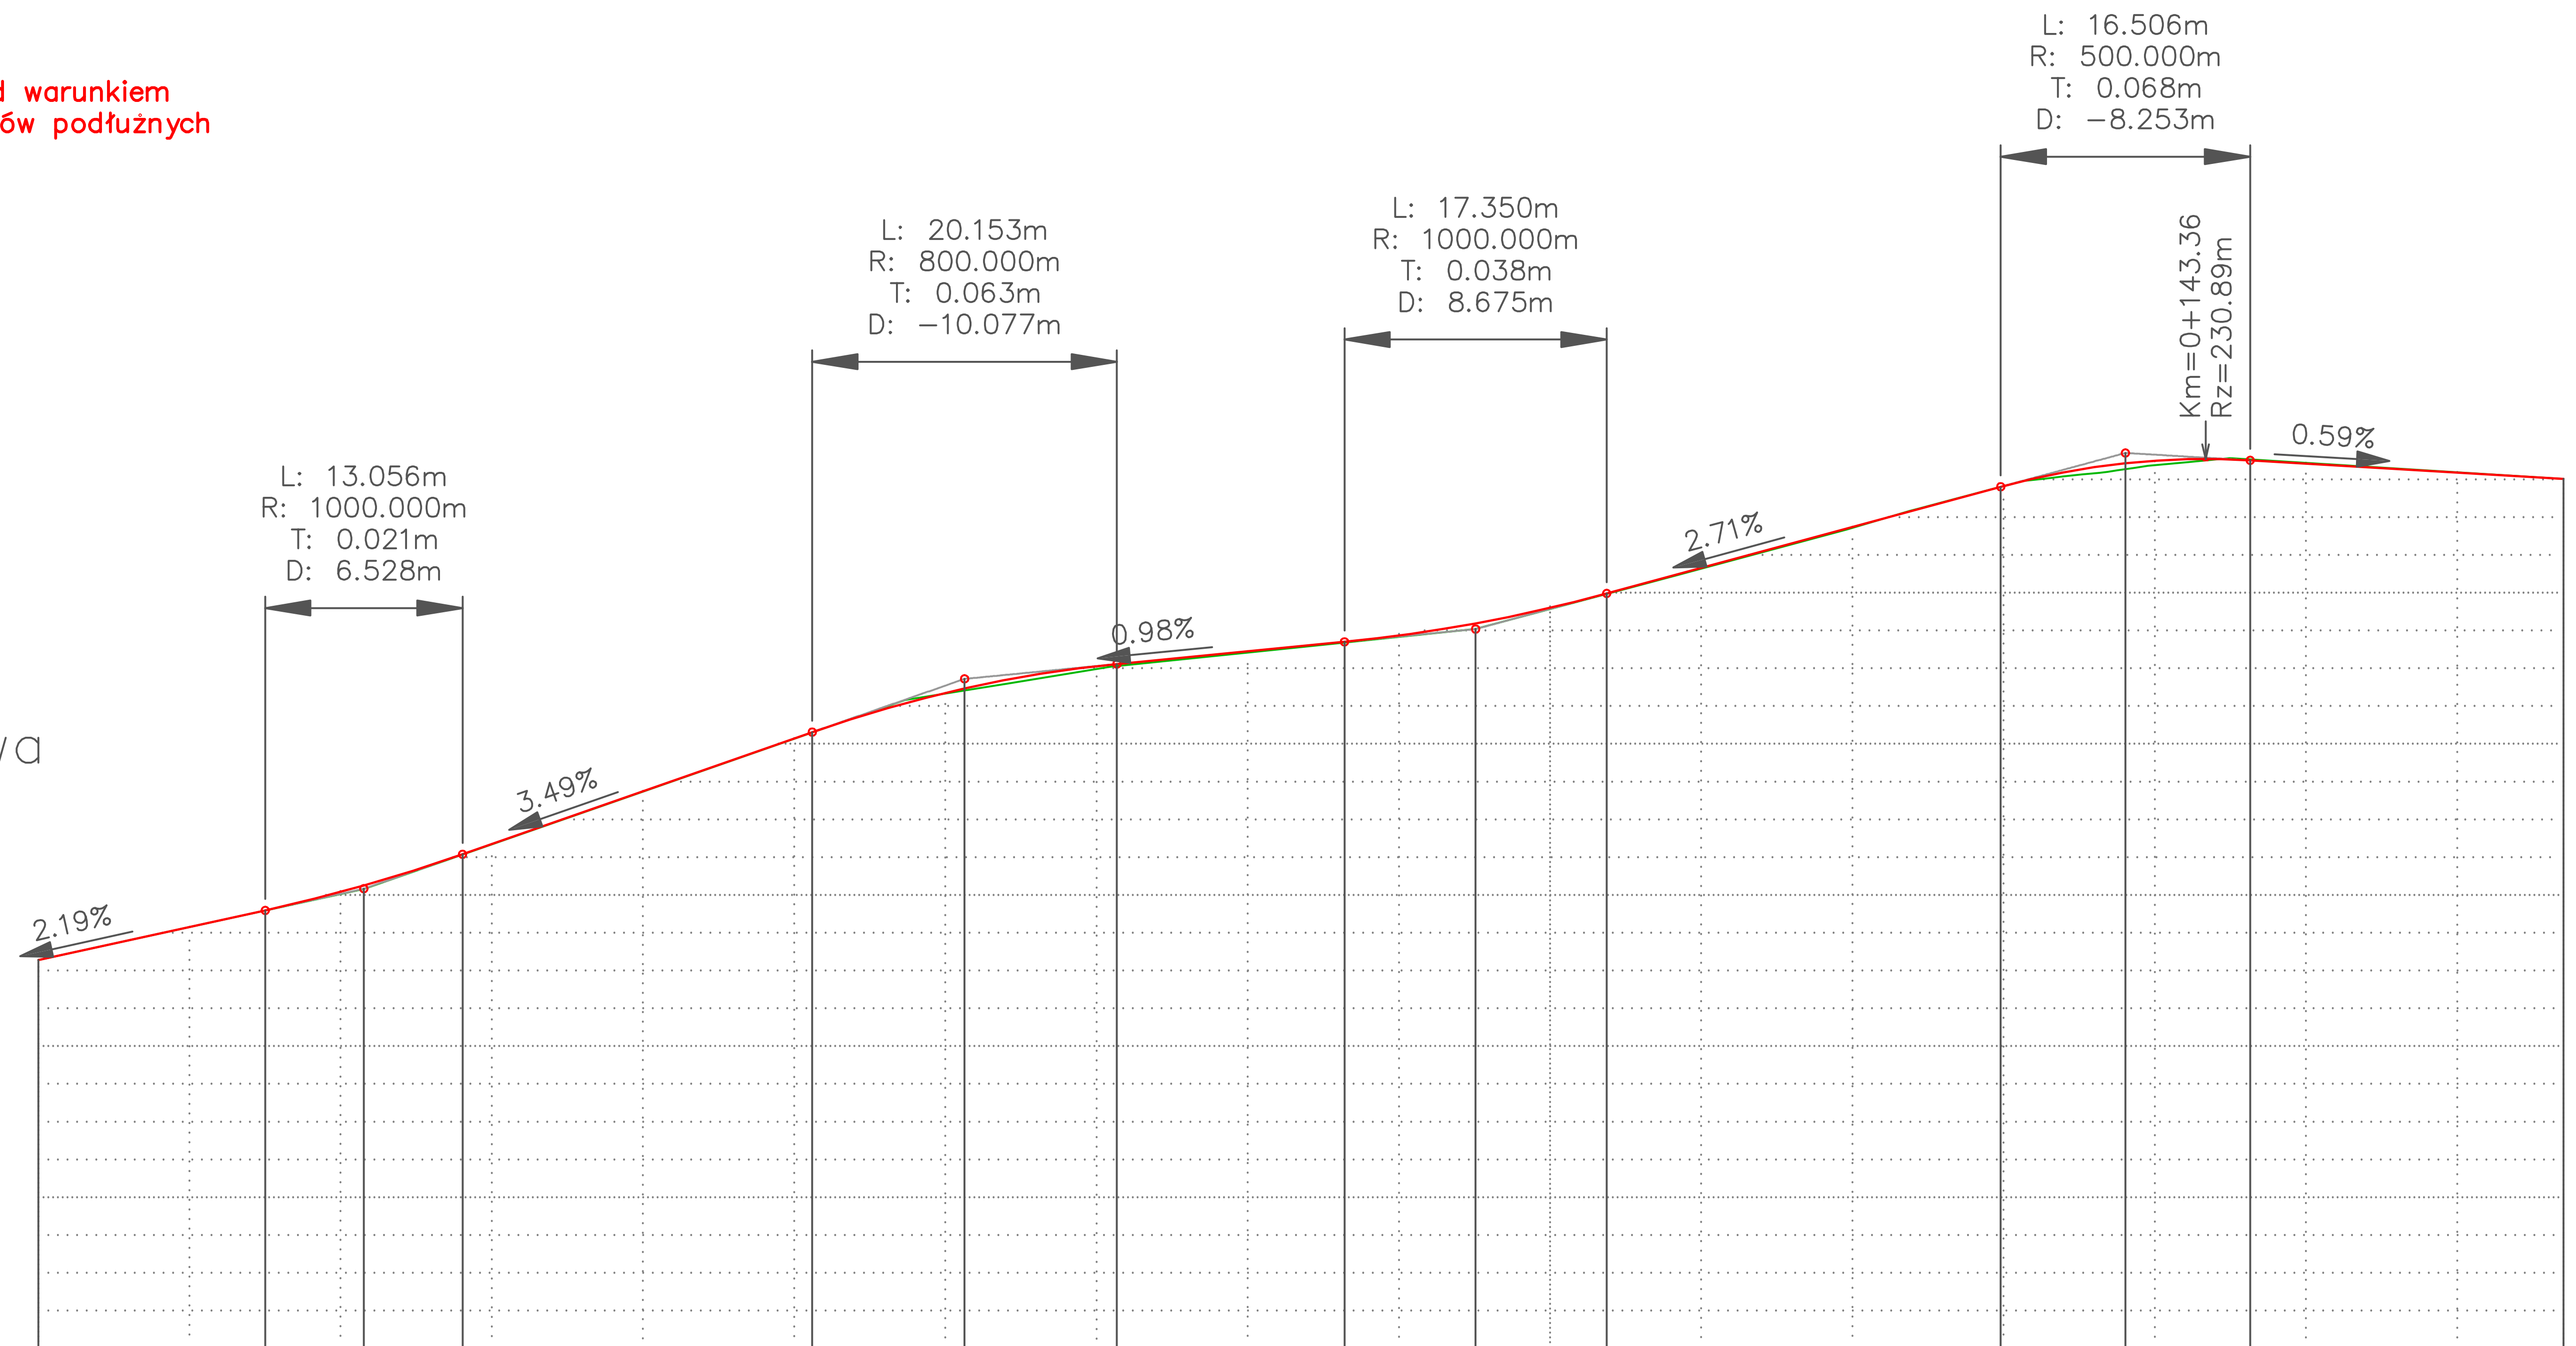

POZIOM ODNIESIENIA 225.00

Odległości	Rzędne niwelety	Rzędne istniejące	Różnice rzędnych
00.00	227.57	227.57	0.00
10.00	227.79	227.79	0.00
15.01	227.90	227.90	0.00
20.00	228.02	228.01	0.01
21.54	228.06	228.04	0.02
28.07	228.27	228.27	0.00
30.00	228.34	228.33	0.00
40.00	228.69	228.68	0.00
50.00	229.04	229.03	0.00
51.20	229.08	229.07	0.00
60.00	229.34	229.33	0.00
61.27	229.37	229.35	0.01
70.00	229.51	229.49	0.02
71.35	229.53	229.51	0.01
80.00	229.61	229.60	0.01
86.40	229.68	229.67	0.00
90.00	229.72	229.71	0.01
95.08	229.80	229.76	0.04
00.00	229.90	229.89	0.01
03.75	230.00	229.99	0.00
10.00	230.16	230.16	0.01
20.00	230.44	230.43	0.01
24.45	230.56	230.56	0.00
29.81	230.70	230.70	0.00
30.00	230.71	230.71	0.00
38.06	230.86	230.82	0.04
38.73	230.86	230.83	0.04
40.00	230.87	230.84	0.03
46.32	230.88	230.88	−0.01
50.00	230.85	230.86	0.00
60.00	230.80	230.80	0.00
67.05	230.75	230.75	0.00

Elementy niwelety:
- L=15.01m, i=2.19%
- R=1000.00m, L=13.06m
- L=23.13m, i=3.49%
- R=800.00m, L=20.15m
- L=15.05m, i=0.98%
- R=1000.00m, L=17.35m
- L=26.06m, i=2.71%
- R=500.00m, L=16.51m
- L=20.73m, i=−0.59%

Elementy trasy:
- PROSTA, L=124.45m
- ŁUK POZIOMY, R=20.00m, L=14.28m
- PROSTA, L=28.32m

Kilometraż: 0+000, 0+100, 0+167

JEDNOSTKA PROJEKTOWA: profil. INŻYNIERIA LĄDOWA, Kamil Ziółkowski, 97–500 RADOMSKO, UL. ŚW. JADWIGI KRÓLOWEJ 8/57			
INWESTOR: GMINA KONIECPOL, 42–230 KONIECPOL, UL. CHRZĄSTOWSKA 6A			
ZADANIE: PRZEBUDOWA UL. PIASKOWEJ W KONIECPOLU			
TYTUŁ RYSUNKU: PROFIL PODŁUŻNY			NR RYSUNKU: 2; SKALA: 1:50/500
PROJEKTOWAŁ: MGR INŻ. KAMIL ZIÓŁKOWSKI	NR UPRAWNIEŃ: LOD/2541/PWOD/14	PODPIS	DATA OPRACOWANIA: Marzec 2018