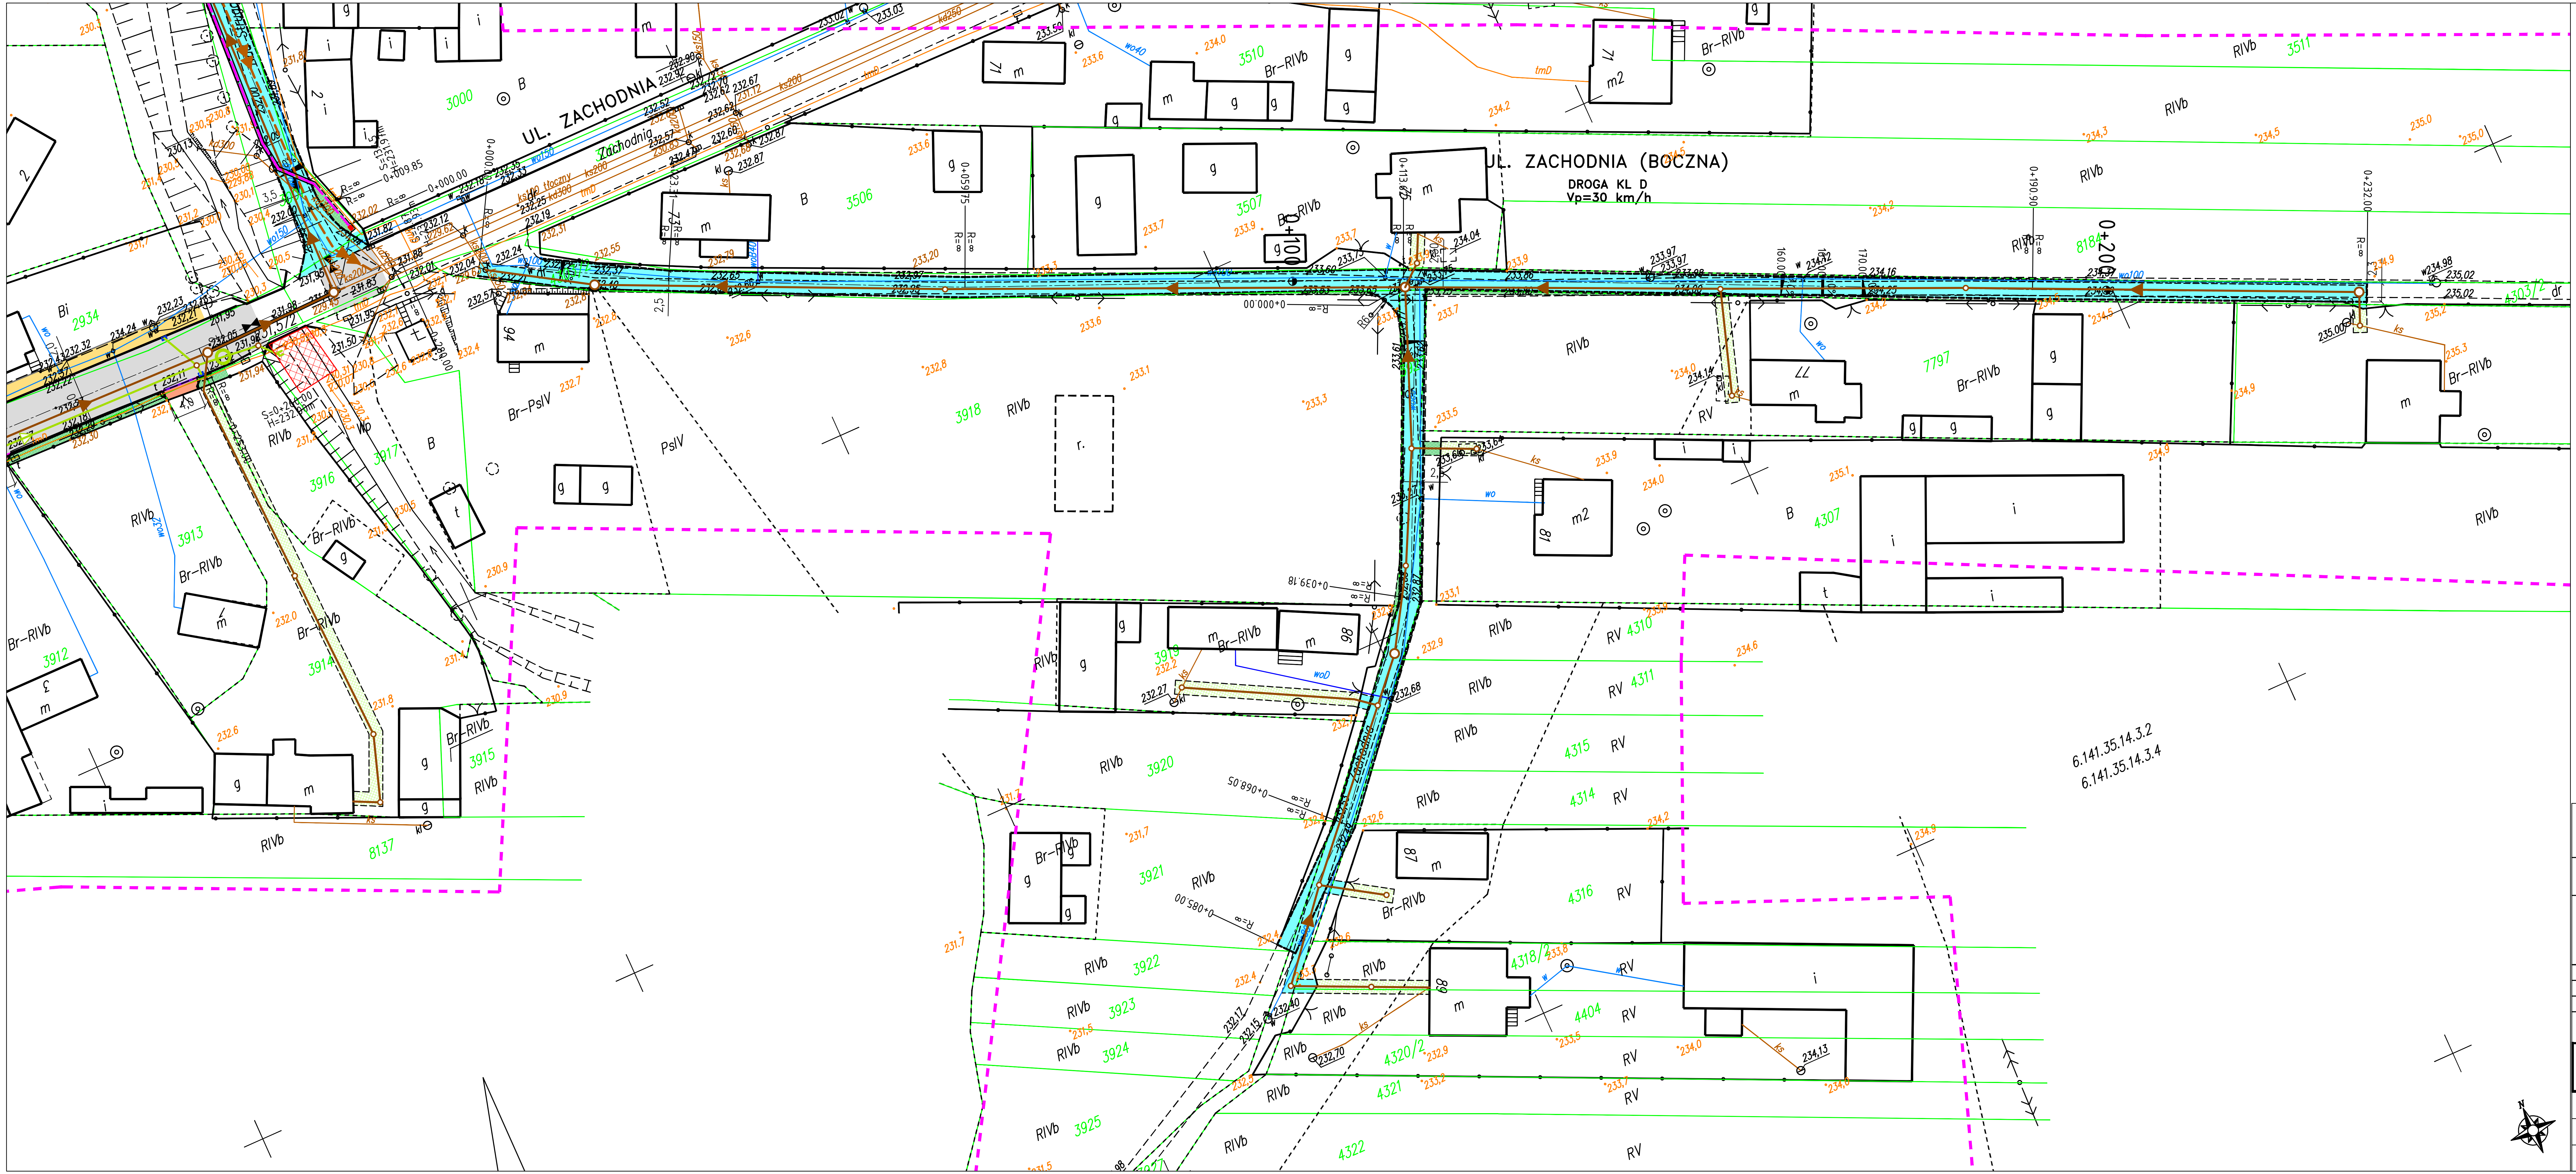


LEGENDA:

Niniejszy rysunek rozpatrywać łącznie z całą dokumentacją

Integralną częścią dokumentacji jest opis

GRANICE DZIAŁEK

ISTNIEJĄCE ZAGOSPODAROWANIE:

- IST. WODOCIĄG
- IST. KANALIZACJA
- IST. ELEKTROENERGETYKA
- IST. TELETECHNIKA

ELEMENTY PROJEKTOWANEJ INFRASTRUKTURY:

- KANALIZACJA SANITARNA
- KANALIZACJA SANITARNA TŁOCZNA
- KANALIZACJA DESZCZOWA

ELEMENTY ODTWARZANYCH DRÓG:

- ZAKRES PEŁNYCH ROBÓT ODTWORZENIOWYCH
- KRAWĘŻNIK
- KRAWĘDŹ JEZDNI
- KRAWĘŻNIK NAJAZDOWY
- KRAWĘŻNIK SKOŚNY
- OBRZEŻE

- NAWIERZCHNIA DRÓG BITUMICZNYCH Z BETONU ASFALTOWEGO
- NAWIERZCHNIA ZJAZDÓW Z KOSTKI BETONOWEJ
- NAWIERZCHNIA CHODNIKÓW Z KOSTKI BETONOWEJ
- NAWIERZCHNIA DRÓG SZUTROWYCH Z KRUSZYWA
- ZIELENIEC HUMUS OBSIANY TRAWĄ
- NAWIERZCHNIA NA TERENACH PRYWATNYCH ZGODNA Z USTALENIAMI Z WŁAŚCICIELEM

PRACOWNIA PROJEKTOWA SANKAT

Pracownia Projektowa SANKAT
mgr inż. Katarzyna Październy
41–508 Chorzów
ul. Główna 10
www.sankat.pl
e–mail: biuro@sankat.pl

INWESTOR: GMINA KONIECPOL
UL. CHRZĄSTOWSKA 6A, 42–230 KONIECPOL

ZADANIE: "BUDOWA SIECI KANALIZACJI SANITARNEJ I DESZCZOWEJ W KONIECPOLU: ZADANIE NR I, ZADANIE NR II, ZADANIE NR III"

ZADANIE NR I PN. "DZIELNICA MAGDASZ" – ETAP 1

STADIUM:	PROJEKT WYKONAWCZY
BRANŻA:	DROGOWA
OPRACOWANIE:	ODTWORZENIE NAWIERZCHNI
KATEGORIA OBIEKTU BUDOWLANEGO	IV
TYTUŁ RYSUNKU:	PLAN SYTUACYJNY
RYSUNEK NR:	D 2.3
PROJEKTANT:	INŻ. MICHAŁ SOBCZYK UPR.BUD. SLK/1498/POOD/06
AUTOR OPRACOWANIA:	INŻ. MICHAŁ SOBCZYK
SKALA:	1:500
DATA:	SIERPIEŃ 2016