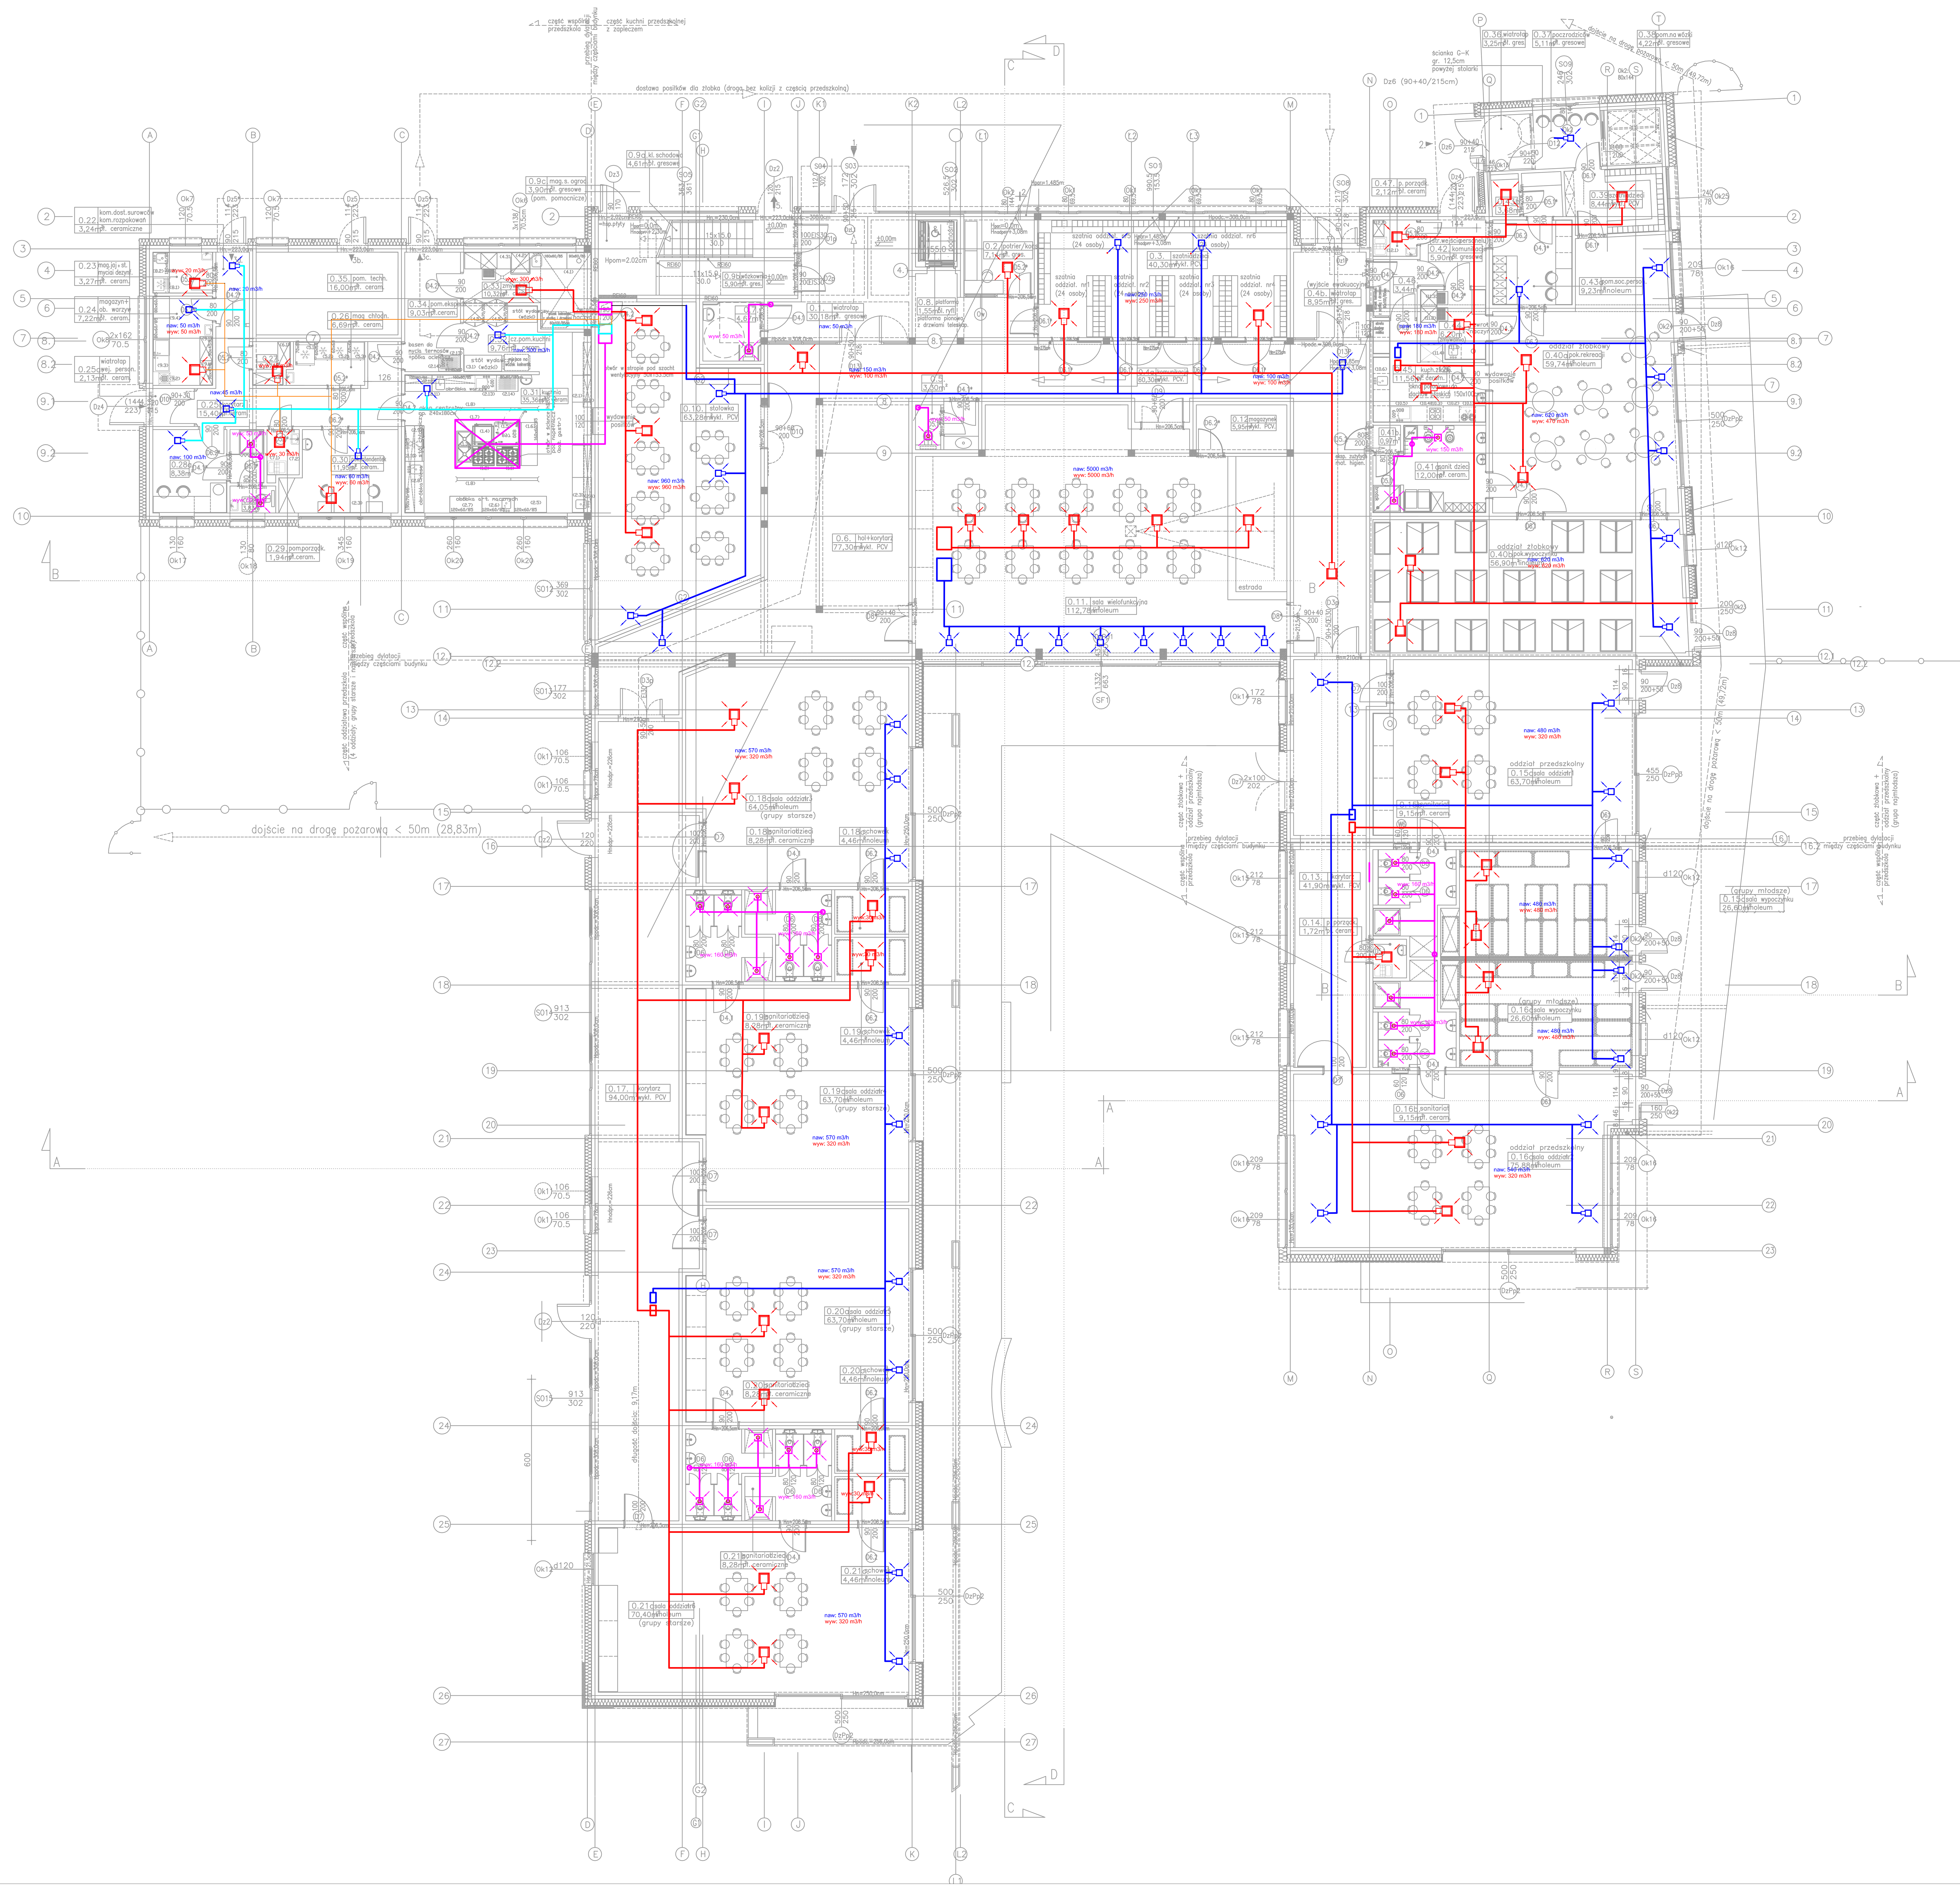


ZESTAWIENIE POWIERZCHNI – PARTER:

przedmiot opracowania	Lp.	nazwa pomieszczenia/rodzaj posadzki		powierzchnia [m²]	
przedszkole CZĘŚĆ WSPÓLNA:	0.1.	wiatrołap	/pł. gresowe/	30,18	część: przedszkole (strefa wspólna przedszkola) 426,21 m²
	0.2.	pom. portiera/konserwatora	/wykł. PCV/	7,14	
	0.3.	szatnia przedszkolaków	/pł. gresowe/	40,30	
	0.4a.	komunikacja	/wykł. PCV/	60,30	
	0.4b.	wiatrołap (ewakuacja)	/pł. gresowe/	8,95	
	0.5.	WC personelu/gości	/pł. ceram./	3,30	
	0.6.	hol + korytarz	/wykł. PCV/	77,30	
	0.7.	WC os. niepełnosprawnych	/pł. ceram./	4,67	
	0.8.	kabina windy osobowej	/blacha ryflowana/	1,55	
	0.9a.	klatka schodowa	/pł. gresowe/	4,61	
	0.9b.	wózkownia	/pł. gresowe/	5,90	
	0.9c.	mag. sprzętu ogrodowego	/pł. gresowe/	(pow. nieużytk.) 3,90	
	0.10.	stołówka przedszkolaków	/wykł. PCV/	63,28	
	0.11.	s. wielofunkcyjna	/linoleum/	112,78	
	0.12.	magazynek sali wielofunkc.	/linoleum/	5,95	
przedszkole: część 2 oddziałowa (dzieci młodsze)	0.13.	korytarz	/wykł. PCV/	41,90	część: przedszkole (strefa 2 oddziałów) 254,95 m²
	0.14.	pom. porządkowe	/pł. ceram./	1,72	
	0.15a.	sala oddziałowa nr1	/linoleum/	63,95	
	0.15b.	sanitariat dzieci	/pł. ceram./	9,15	
	0.15c.	sala wypoczynku (gr. młodsze)	/linoleum/	26,60	
	0.16a.	sala oddziałowa nr2	/linoleum/	75,88	
	0.16b.	sanitariat dzieci	/pł. ceram./	9,15	
	0.16c.	sala wypoczynku (gr. młodsze)	/linoleum/	26,60	
przedszkole: część 4-ro oddziałowa (dzieci starsze)	0.17.	korytarz	/wykł. PCV/	94,00	część: przedszkole (strefa 4 oddziałów) 406,81 m²
	0.18a.	sala oddziałowa nr3	/linoleum/	64,05	
	0.18b.	sanitariat dzieci	/pł. ceram./	8,28	
	0.18c.	schowek	/linoleum/	4,46	
	0.19a.	sala oddziałowa nr4	/linoleum/	63,70	
	0.19b.	sanitariat dzieci	/pł. ceram./	8,28	
	0.19c.	schowek	/linoleum/	4,46	
	0.20a.	sala oddziałowa nr5	/linoleum/	63,70	
	0.20b.	sanitariat dzieci	/pł. ceram./	8,28	
	0.20c.	schowek	/linoleum/	4,46	
	0.21a.	sala oddziałowa nr6	/linoleum/	70,40	
	0.21b.	sanitariat dzieci	/pł. ceram./	8,28	
	0.21c.	schowek	/linoleum/	4,46	
CZĘŚĆ ZAPLECZA GASTRONOMICZNEGO:	0.22.	komora dostaw surowców –kopora rozpakowań	/pł. ceram./	3,24	kuchnia z zapleczem: 130,98 m²
	0.23.	magazyn jaj ze stanowiskiem do mycia i dezynfekcji	/pł. ceram./	3,27	
	0.24.	mag. i obieralnia warzyw	/pł. ceram./	7,22	
	0.25a.	wiatrołap (wejście personelu)	/pł. ceram./	2,13	
	0.25b.	korytarz	/pł. ceram./	15,40	
	0.26.	magazyn chłodniczy	/pł. ceram./	6,69	
	0.27.	magazyn produktów suchych	/pł. ceram./	2,37	
	0.28a.	pom. szatniowo–socjalne person.	/pł. ceram./	8,38	
	0.28b.	pom. sanitarne personelu	/pł. ceram./	3,83	
	0.29.	pom. porządkowe	/pł. ceram./	1,94	
	0.30.	pokój intendentek	/pł. ceram./	11,95	
	0.31.	kuchnia	/pł. ceram./	35,36	
	0.32.	część pomocnicza kuchni	/pł. ceram./	9,76	
	0.33.	zmywalnia	/pł. ceram./	10,32	
	0.34.	pom. ekspedycji posiłków	/pł. ceram./	9,03	
Cz.techn	0.35.	pom. techniczne (kotłownia/węzeł)	/pł. ceram./	12,68	12,68 m²
CZĘŚĆ ŻŁOBKOWA:	0.36.	wiatrołap	/pł. gresowe/	3,25	oddział żłobkowy: 192,76 m²
	0.37.	hol – poczekalnia rodziców	/pł. gresowe/	5,11	
	0.38.	pom. na wózki	/pł. gresowe/	4,22	
	0.39.	szatnia dzieci	/wykł. PCV/	8,44	
	0.40a.	oddział żłobkowy (pok. rekreacji)	/linoleum/	59,74	
	0.40b.	pokój wypoczynku	/linoleum/	56,90	
	0.41a.	sanitariat dzieci	/pł. ceram./	12,00	
	0.41b.	śluza odpadów	/pł. ceram./	0,97	
	0.42.	komunikacja (strefa wejścia pers)	/pł. gresowe/	5,90	
	0.43a.	pom. socjalne person..	/linoleum/	9,23	
	0.43b.	pom. sanitarne person.	/pł. ceram./	3,68	
	0.44.	zmywalnia	/pł. ceram./	6,20	
	0.45.	kuchnia żłobkowa	/pł. ceram./	11,56	
	0.46.	komora rozładunk termosów	/pł. ceram./	3,44	
	0.47.	pom. porządkowe	/pł. ceram./	2,12	
	RAZEM:			1424,39m²	

Projektant: euro projekt
42-200 CZĘSTOCHOWA UL. ŁOKIETKA 13
42-200 CZĘSTOCHOWA UL. WAZÓW 29A
42-284 HERBY UL. LUBLINIECKA 36
TEL./FAX. (34) 3725055; 3666648
NIP 573-180-95-52;
TEL./FAX. 660456041;

Inwestor: Gmina Koniecpol
ul. Chrząstowska 6A
42-230 Koniecpol

Temat: Projekt techniczny instalacji sanitarnych dla budynku przedszkola 6-oddziałowego wraz z udziałem żłobkowym

Adres: 42-230 Koniecpol, ul. Robotnicza, dz. nr ewid. 1853/7, obr. 0001, jedn. ewid. 240406_6

Tytuł rys.:

INSTALACJA WENTYLACJI MECHANICZNEJ - RZUT PARTERU

Autor opracowania:	mgr inż. Łukasz MIRCZAK	Nr uprawnień SLK/1059/PWOS/05	Podpis
Projektant:	mgr inż. Łukasz MIRCZAK	Nr uprawnień SLK/1059/PWOS/05	Podpis
Sprawdził:	mgr inż. Mateusz BULA	Nr uprawnień SLK/6781/PWBS/17	Podpis

Skala:	Data:	Faza:	Branża:	Nr rys.:	Rewizja:	Kod projektu:
1:100	06.2021	P-T	SANITARNA	1	A	21_045

MODYFIKACJE/REWIZJE: