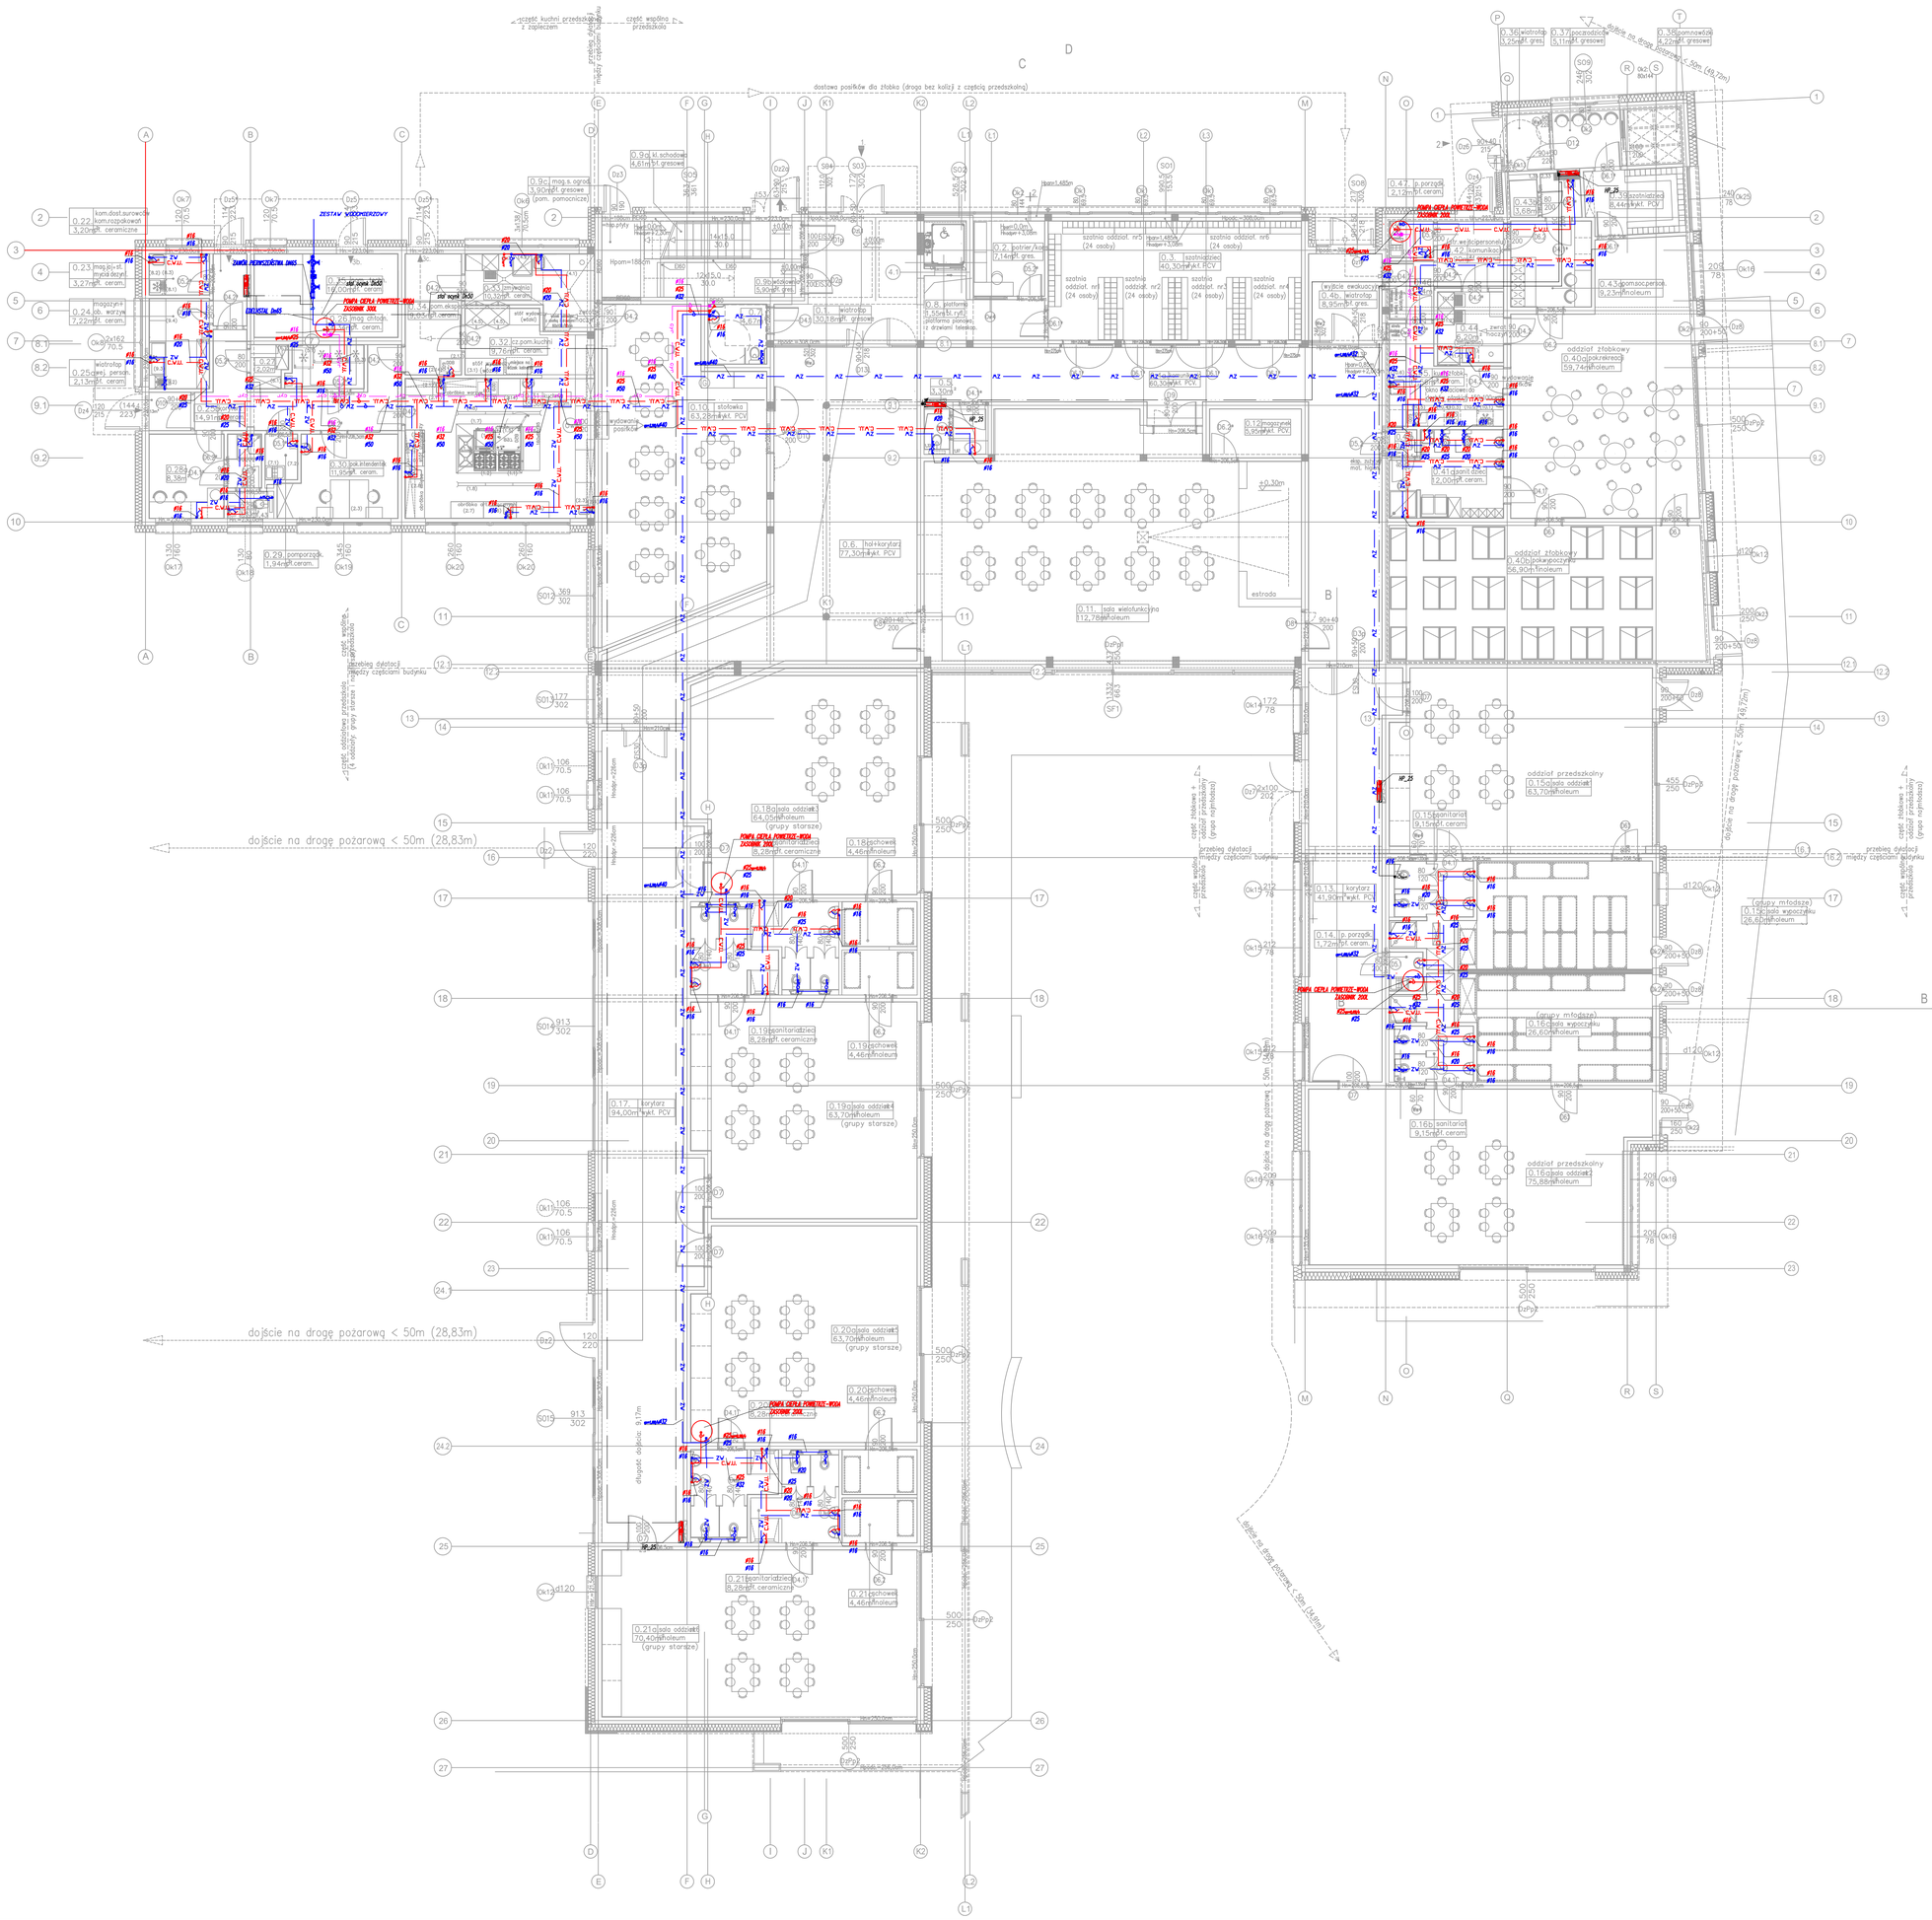

część kuchni przedszkolnej z zapleczem
część wspólna przedszkolna
przebieg dylatacji między częściami budynku
dostawa posiłków dla żłobka (droga bez kolizji z częścią przedszkolną)
dojście na drogę pożarową < 50m (28,83m)
dojście na drogę pożarową < 50m (48,72m)
dojście na drogę pożarową < 50m (34,82m)
długość dojścia: 9,17m
oddział przedszkolny 0.15 sala oddział. 63,70m² linoleum
0.15 sanitariat 9,15m² pt. ceram.
(grupy młodsze) 0.15 sala wypoczynku 26,60m² linoleum
oddział przedszkolny 0.16 sala oddział. 75,88m² linoleum
(grupy młodsze) 0.15 sala wypoczynku 26,60m² linoleum
oddział żłobkowy 0.40 pokój wypoczynku 56,90m² linoleum
oddział żłobkowy 0.40 (pok. rekreacji) 59,74m² linoleum
0.43 pomoc. perso. 9,23m² linoleum
0.41 sanit. dziec. 12,00m² pt. ceram.
0.42 komunikacja 5,90m²
0.44 zmywalnia 6,20m²
0.39 szatnia dzieci 8,44m² wykł. PCV
0.38 pom. na wózki 4,22m²
0.37 poczekalnia rodz. 5,11m²
0.36 wiatrołap 3,25m²
0.34 pom. ekspedycji posiłków 9,03m²
0.33 zmywalnia 10,32m²
0.32 część pomocnicza kuchni 9,76m²
0.31 kuchnia 35,36m²
0.30 pokój intendentek 11,95m²
0.29 pomporządk. 1,94m² pt. ceram.
0.28 8,38m²
0.27 3,69m²
0.26 4,34m²
0.25a wiatrołap 2,13m²
0.25b korytarz 14,91m² pt. ceram.
0.24 mag. i obierania warzyw 7,22m² pt. ceram.
0.23 mag.(p) ze stan. mycia dezynf. 3,27m² pt. ceram.
0.22 kom.dost.surowców kom.rozpakowań 3,20m² pt. ceramiczna
0.9c mag.s. ogrodowe 3,90m² pt. gresowe (pom. pomocnicze)
0.9a klatka schodowa 4,61m² pt. gresowe
0.9b wiatrołap 5,90m² pt. gresowe
0.8. platforma 8,55m² (1 m²) platforma pionowa z drzwiami teleskop.
0.7. 4,67m²
0.6. hol+korytarz 77,30m² wykł. PCV
0.5. 3,30m²
0.4a. 60,30m² wykł. PCV
0.4b. wiatrołap 8,95m² pt. gres.
0.3. szatniadziec 40,30m² wykł. PCV
0.2. portier Ania 7,14m² pt. gres.
0.1. wiatrołap 30,18m² pt. gresowe
0.10. stołówka 63,28m² wykł. PCV
0.11. sala wielofunkcyjna 112,78m² linoleum
0.12. magazynek 5,95m² wykł. PCV
0.13. korytarz 41,90m² wykł. PCV
0.14. p. porządk. 1,72m²
0.15a. sala oddział. 63,70m² linoleum
0.15b. sanitariat 9,15m² pt. ceram.
0.16a. sala oddział. 75,88m² linoleum
0.16b. sanitariat 9,15m² pt. ceram.
0.16c. sala wypoczynku 26,60m² linoleum
0.17. korytarz 94,00m² wykł. PCV
0.18a. sala oddział. 64,05m² linoleum
0.18b. sanitariat 8,28m² pt. ceramiczna
0.18c. schowek 4,46m² linoleum
0.19a. sala oddział. 63,70m² linoleum
0.19b. sanitariat 8,28m² pt. ceramiczna
0.19c. schowek 4,46m² linoleum
0.20a. sala oddział. 63,70m² linoleum
0.20b. sanitariat 8,28m² pt. ceramiczna
0.20c. schowek 4,46m² linoleum
0.21a. sala oddział. 70,40m² linoleum
0.21b. sanitariat 8,28m² pt. ceramiczna
0.21c. schowek 4,46m² linoleum
0.28 8,38m²
0.30 pok.intendenta 11,95m² pt. ceram.
0.32 cz.pom.kuchni 9,76m² pt. ceram.
0.34 wydawanie posiłków
0.35 kotłownia
0.36 wiatrołap 3,25m² pt. gres.
0.37 poczekalnia rodz. 5,11m² pt. gresowe
0.38 pomnawózki 6,22m² pt. gresowe
0.39 szatnia dzieci 8,44m² wykł. PCV
0.40 oddział żłobkowy 59,74m² linoleum
0.41 sanit. dziec. 12,00m² pt. ceram.
0.42 komunikacja 5,90m²
0.43 pomoc. perso. 9,23m² linoleum
0.44 zmywalnia 6,20m²
0.45 kuchnia żłobkowa 11,56m² pt. ceram.
0.46 komora rozładunk termosów 3,44m² pt. ceram.
0.47 p. porządk. 2,12m² pt. ceram.
wyjście ewakuacyjne
