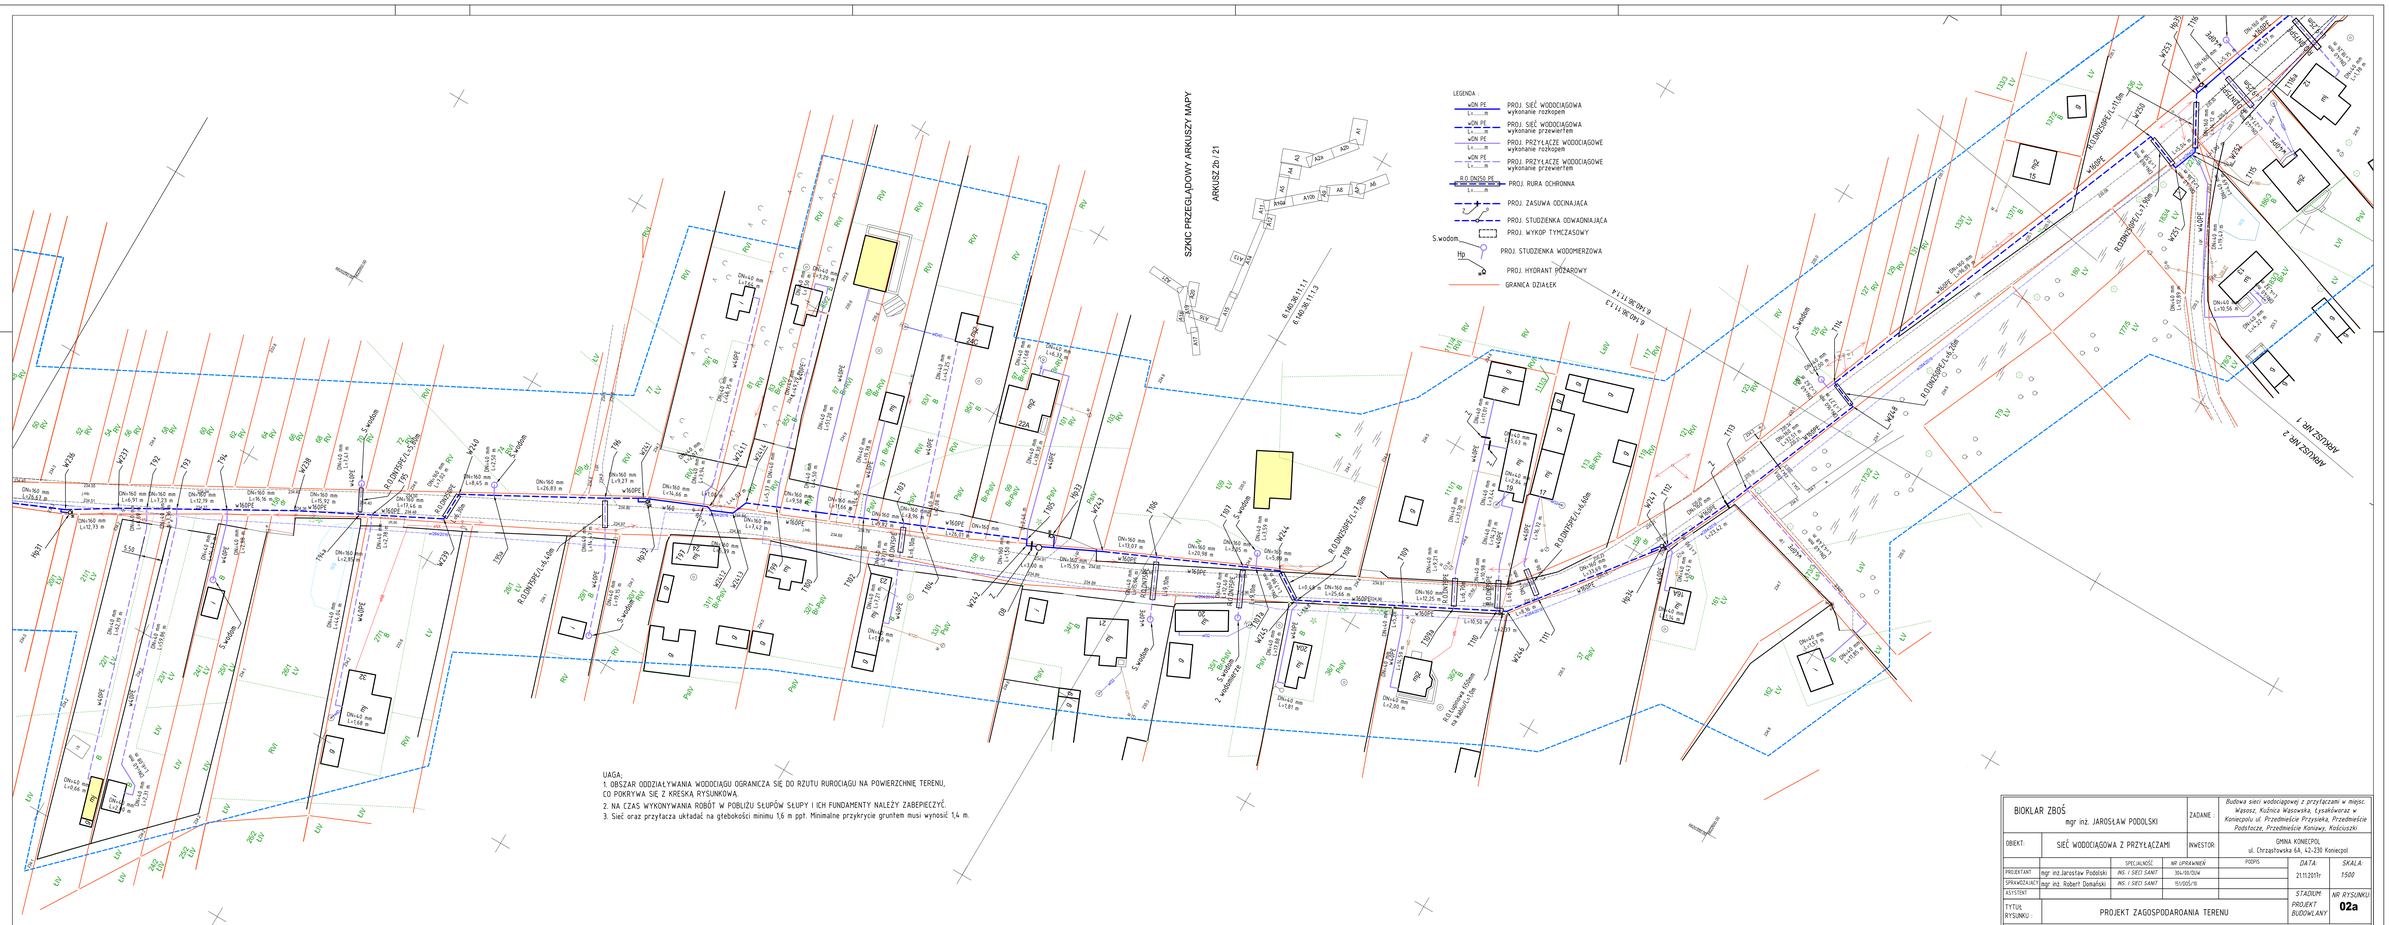

SZNIC PRZEGLĄDOWY ARKUSZY MAPY
ARKUSZ 2b/21
LEGENDA :
PROJ. SIĘĆ WODOCIĄGOWA wykonanie rozkopem
PROJ. SIĘĆ WODOCIĄGOWA wykonanie przewiertem
PROJ. PRZYŁĄCZE WODOCIĄGOWE wykonanie rozkopem
PROJ. PRZYŁĄCZE WODOCIĄGOWE wykonanie przewiertem
PROJ. RURA OCHRONNA
PROJ. ZASUWA ODCINAJĄCA
PROJ. STUDZIENKA ODWADNIAJĄCA
PROJ. WYKOP TYMCZASOWY
PROJ. STUDZIENKA WODOMIERZOWA
PROJ. HYDRANT POŻAROWY
GRANICA DZIAŁEK
