


Widok z lewego boku

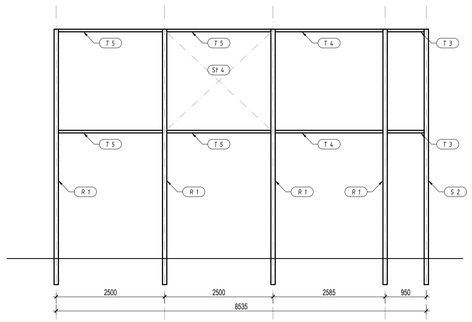


Widok od frontu

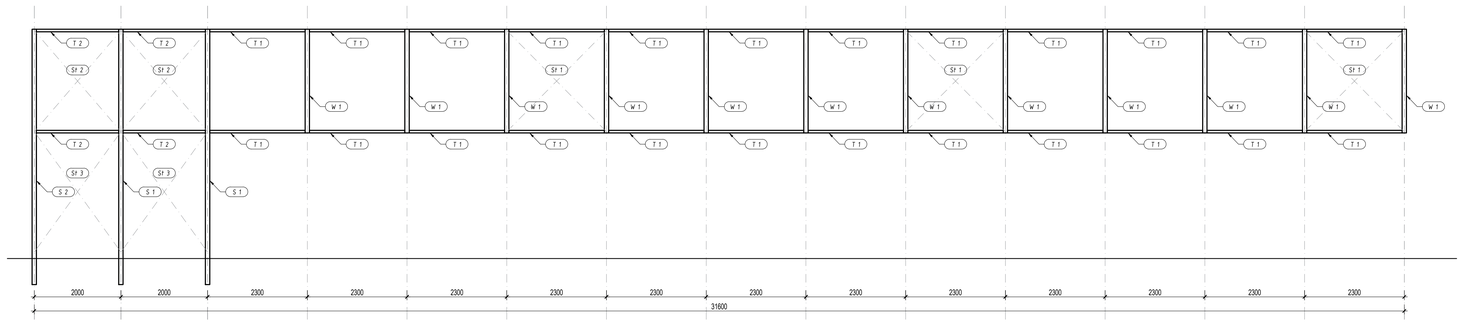


Rygiel R-1

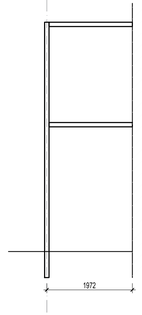


Widok z góry

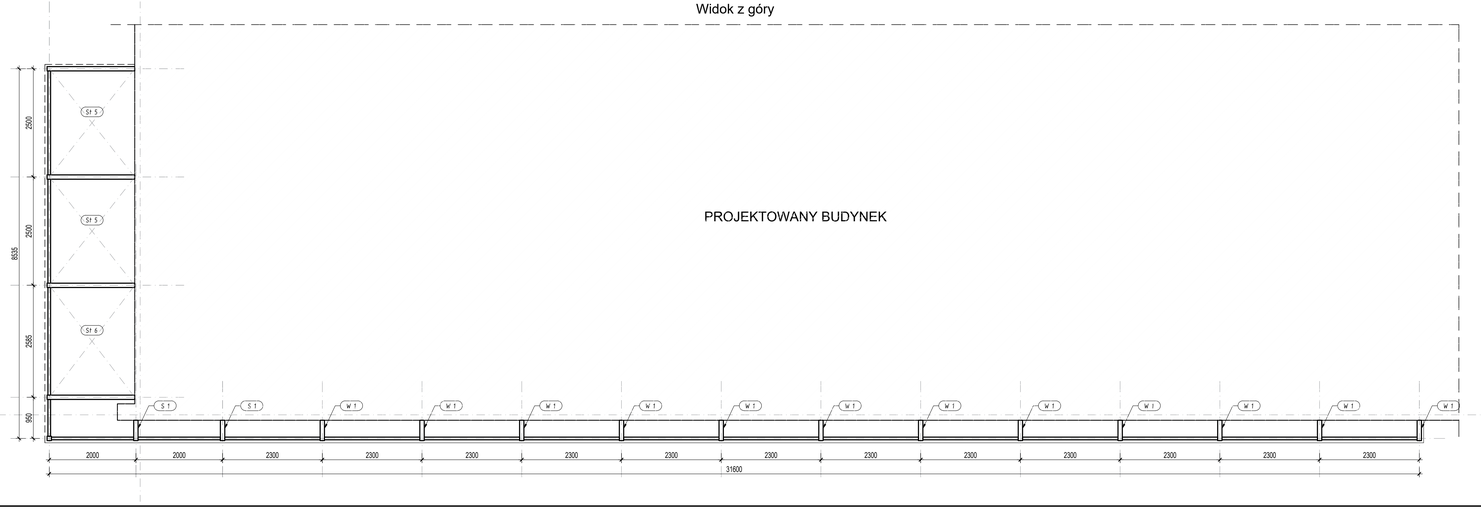

Słup S-1

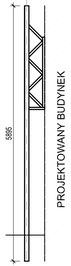

Wspornik W-1

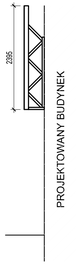

KONSTRUKCJA ELEWACJI

WSPORNIK W-1 - wyk. x12

Nr poz	Ilość szt/el	Przekrój	Specjalność mm	Długość mm	Gatunek materiału	Ciężar w kg: 1 sztuki	Ciężar w kg: całkowity	Powierzchnia malowania (m²)	Uwagi
1	2	3	4	5	6	7	8	9	10	11
1	1-1	24	wm. 120x50x4		2960	S235 JR	28.7	34.1	1.01	
2	1-2	4	wm. 50x4		490	S235 JR	2.7	10.5	0.40	
3	1-3	2	wm. 50x4		850	S235 JR	4.7	11.5	0.41	
4	1-4	2	wm. 50x4		2485	S235 JR	16.8	33.6	1.10	
5	1-5	4	wm. 50x4		2455	S235 JR	16.2	64.6	2.39	
							15.0%	17.7		dodatek na blachy
							1.0%	1.2		dodatek na spoiny
							RAZEM	**183.8**	**15.4**	
							ŁĄCZNIE SZT.	**689.4**	**15.4**	

SŁUP S-1 - wyk. x2

Nr poz	Ilość szt/el	Przekrój	Specjalność mm	Długość mm	Gatunek materiału	Ciężar w kg: 1 sztuki	Ciężar w kg: całkowity	Powierzchnia malowania (m²)	Uwagi
1	2	3	4	5	6	7	8	9	10	11
1	2-1	1	wm. 120x50x4		5985	S235 JR	57.5	51.5	1.71	
2	2-2	5	wm. 50x4		490	S235 JR	2.7	13.5	0.40	
3	2-3	1	wm. 120x50x4		1072	S235 JR	14.4	14.4	0.50	
4	2-5	1	wm. 120x50x4		365	S235 JR	3.2	3.2	0.11	
							15.0%	11.1		dodatek na blachy
							1.0%	1.5		dodatek na spoiny
							RAZEM	**95.5**	**2.8**	
							ŁĄCZNIE SZT.	**191.0**	**5.7**	

SŁUP S-2 - wyk. x1

Nr poz	Ilość szt/el	Przekrój	Specjalność mm	Długość mm	Gatunek materiału	Ciężar w kg: 1 sztuki	Ciężar w kg: całkowity	Powierzchnia malowania (m²)	Uwagi
1	2	3	4	5	6	7	8	9	10	11
1	2-5	1	wm. 120x4		5985	S235 JR	69.6	69.6	2.39	
							10.0%	7.0		dodatek na blachy
							1.0%	1.3		dodatek na spoiny
							RAZEM	**77.9**	**2.4**	
							ŁĄCZNIE SZT.	**77.9**	**2.4**	

RYGIEL R-1 - wyk. x4

Nr poz	Ilość szt/el	Przekrój	Specjalność mm	Długość mm	Gatunek materiału	Ciężar w kg: 1 sztuki	Ciężar w kg: całkowity	Powierzchnia malowania (m²)	Uwagi
1	2	3	4	5	6	7	8	9	10	11
1	2-1	1	wm. 120x4		5985	S235 JR	69.6	69.6	2.39	
2	2-7	2	wm. 120x4		1920	S235 JR	22.3	45.3	1.54	
							10.0%	11.5		dodatek na blachy
							1.0%	1.1		dodatek na spoiny
							RAZEM	**126.3**	**3.9**	
							ŁĄCZNIE SZT.	**506.7**	**15.6**	

TRÓJNIK

Nr poz	Ilość szt/el	Przekrój	Specjalność mm	Długość mm	Gatunek materiału	Ciężar w kg: 1 sztuki	Ciężar w kg: całkowity	Powierzchnia malowania (m²)	Uwagi
1	2	3	4	5	6	7	8	9	10	11
1	1-1	24	wm. 50x4		2250	S235 JR	14.3	380.8	12.67	
2	1-2	4	wm. 50x4		1300	S235 JR	12.8	51.4	1.62	
3	1-3	2	wm. 50x4		850	S235 JR	5.7	11.5	0.41	
4	1-4	2	wm. 50x4		2485	S235 JR	16.8	33.6	1.10	
5	1-5	4	wm. 50x4		2455	S235 JR	16.2	64.6	2.39	
							15.0%	77.1		dodatek na blachy
							1.0%	5.4		dodatek na spoiny
							RAZEM	**800.4**	**19.4**	
							ŁĄCZNIE SZT.	**600.4**	**19.4**	

STĘŻENIA

Nr poz	Ilość szt/el	Przekrój	Specjalność mm	Długość mm	Gatunek materiału	Ciężar w kg: 1 sztuki	Ciężar w kg: całkowity	Powierzchnia malowania (m²)	Uwagi
1	2	3	4	5	6	7	8	9	10	11
1	St-1	6	# 16		3100	S235 JR	4.9	29.7	0.94	
2	St-2	4	# 16		1920	S235 JR	4.9	19.5	0.58	
3	St-3	4	# 16		3260	S235 JR	5.1	20.5	0.65	
4	St-4	2	# 16		3285	S235 JR	5.2	10.4	0.33	
5	St-5	6	# 16		3100	S235 JR	4.9	29.7	0.94	
							15.0%	16.5		dodatek na blachy
							1.0%	2.2		dodatek na spoiny
							RAZEM	**127.2**	**3.4**	
							ŁĄCZNIE SZT.	**127.2**	**3.4**	

CAŁKOWITE	2395	67

STAL PROFILOWA: S235 JR

Funkcja	Imię i nazwisko	Nr uprawnień	Podpis
Projektował/ br.konstr.	mgr Inż. Szymon Kita	SKL/WIS/7769/PO/16	
Sprawdził/ br.konstr.	mgr Inż. Dariusz Klimek	SA/OTP/0506/09	

PRIMTECH Szymon Kita
tel. 506-340-000
www.primtech.pl




Nazwa rysunku: KONSTRUKCJA ELEWACJI - 1/2

Data: LUTY 2022 r.

Fazy proj.: PROJEKT TECHNICZNY

Skala: 1:50

Nr rysunku: K-14

Nr wyd.:

Korzystanie z rozwiązań technicznych zawartych w niniejszym projekcie, a zawarte przekroczeniem ustawowej wolny na sporządzenie dokumentacji, wymaga pisemnego zezwolenia PRIMTECH Szymon Kita

Wszelkie prawa dotyczące ochrony własności intelektualnej zastrzeżone